



概要図

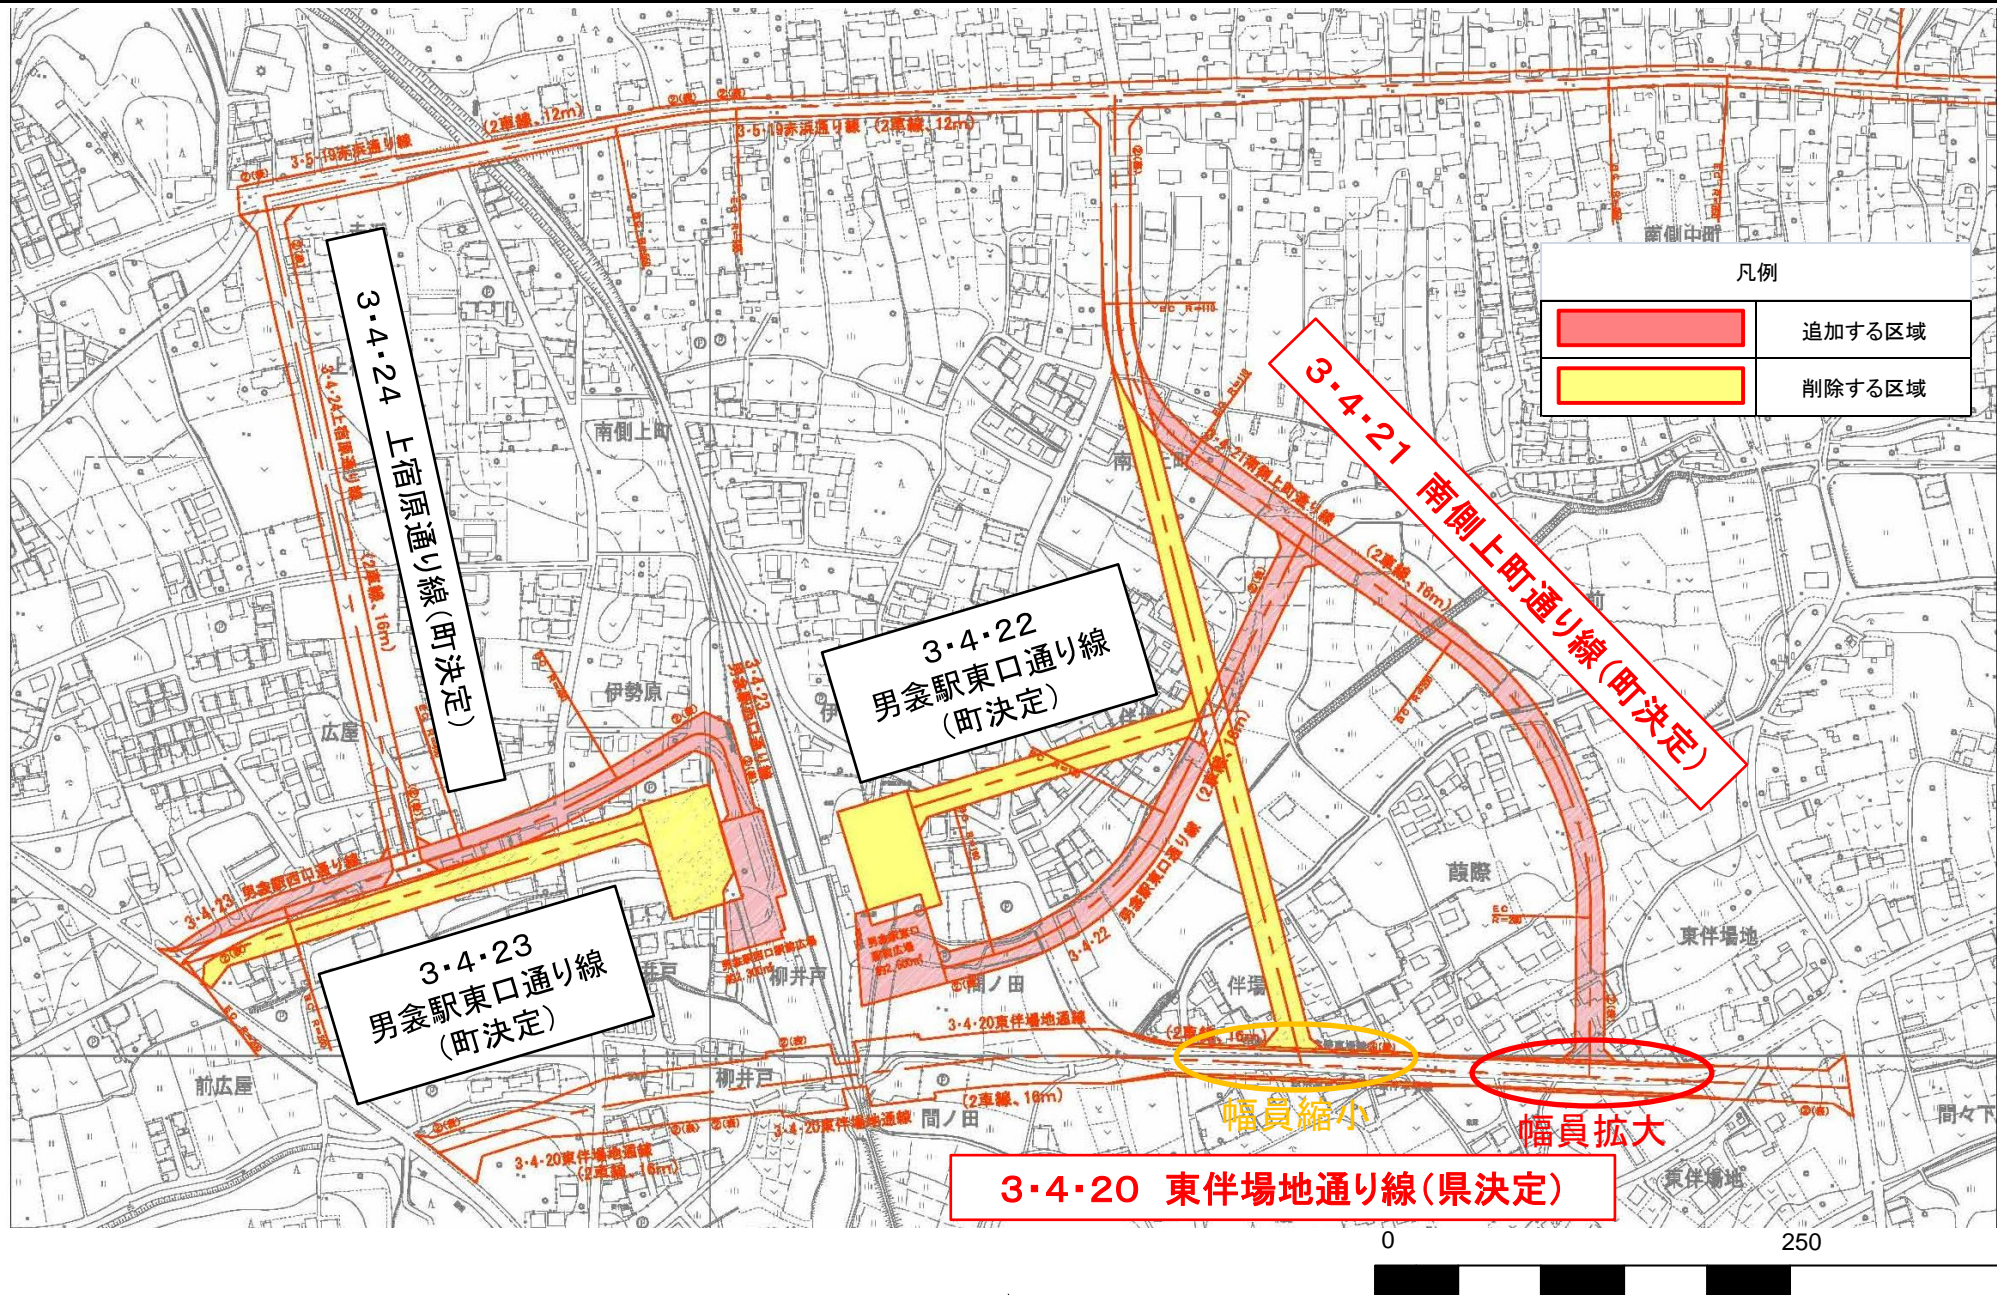

3・4・20 東伴場地通り線

延長	車線の数	幅員
約840m	2	16m

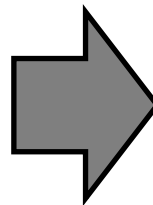

3・4・20 東伴場地通り線

延長	車線の数	幅員
約840m	2	16m