

都市計画道路の見直し路線位置図  
(朝霞市)

黒目川通線  
8-6  
【存続】

黒目川通線  
8-5  
【存続】

岡通線  
6-4  
【ルート変更】

黒目川通線  
8-2  
【存続】

黒目川通線  
8-1  
【存続】


中央通線  
5-3  
【存続】

新河岸川通線  
7-3  
【存続】

新河岸川通線  
7-2  
【存続】

新河岸川通線  
7-1  
【存続】

中央通線  
5-1  
【存続】

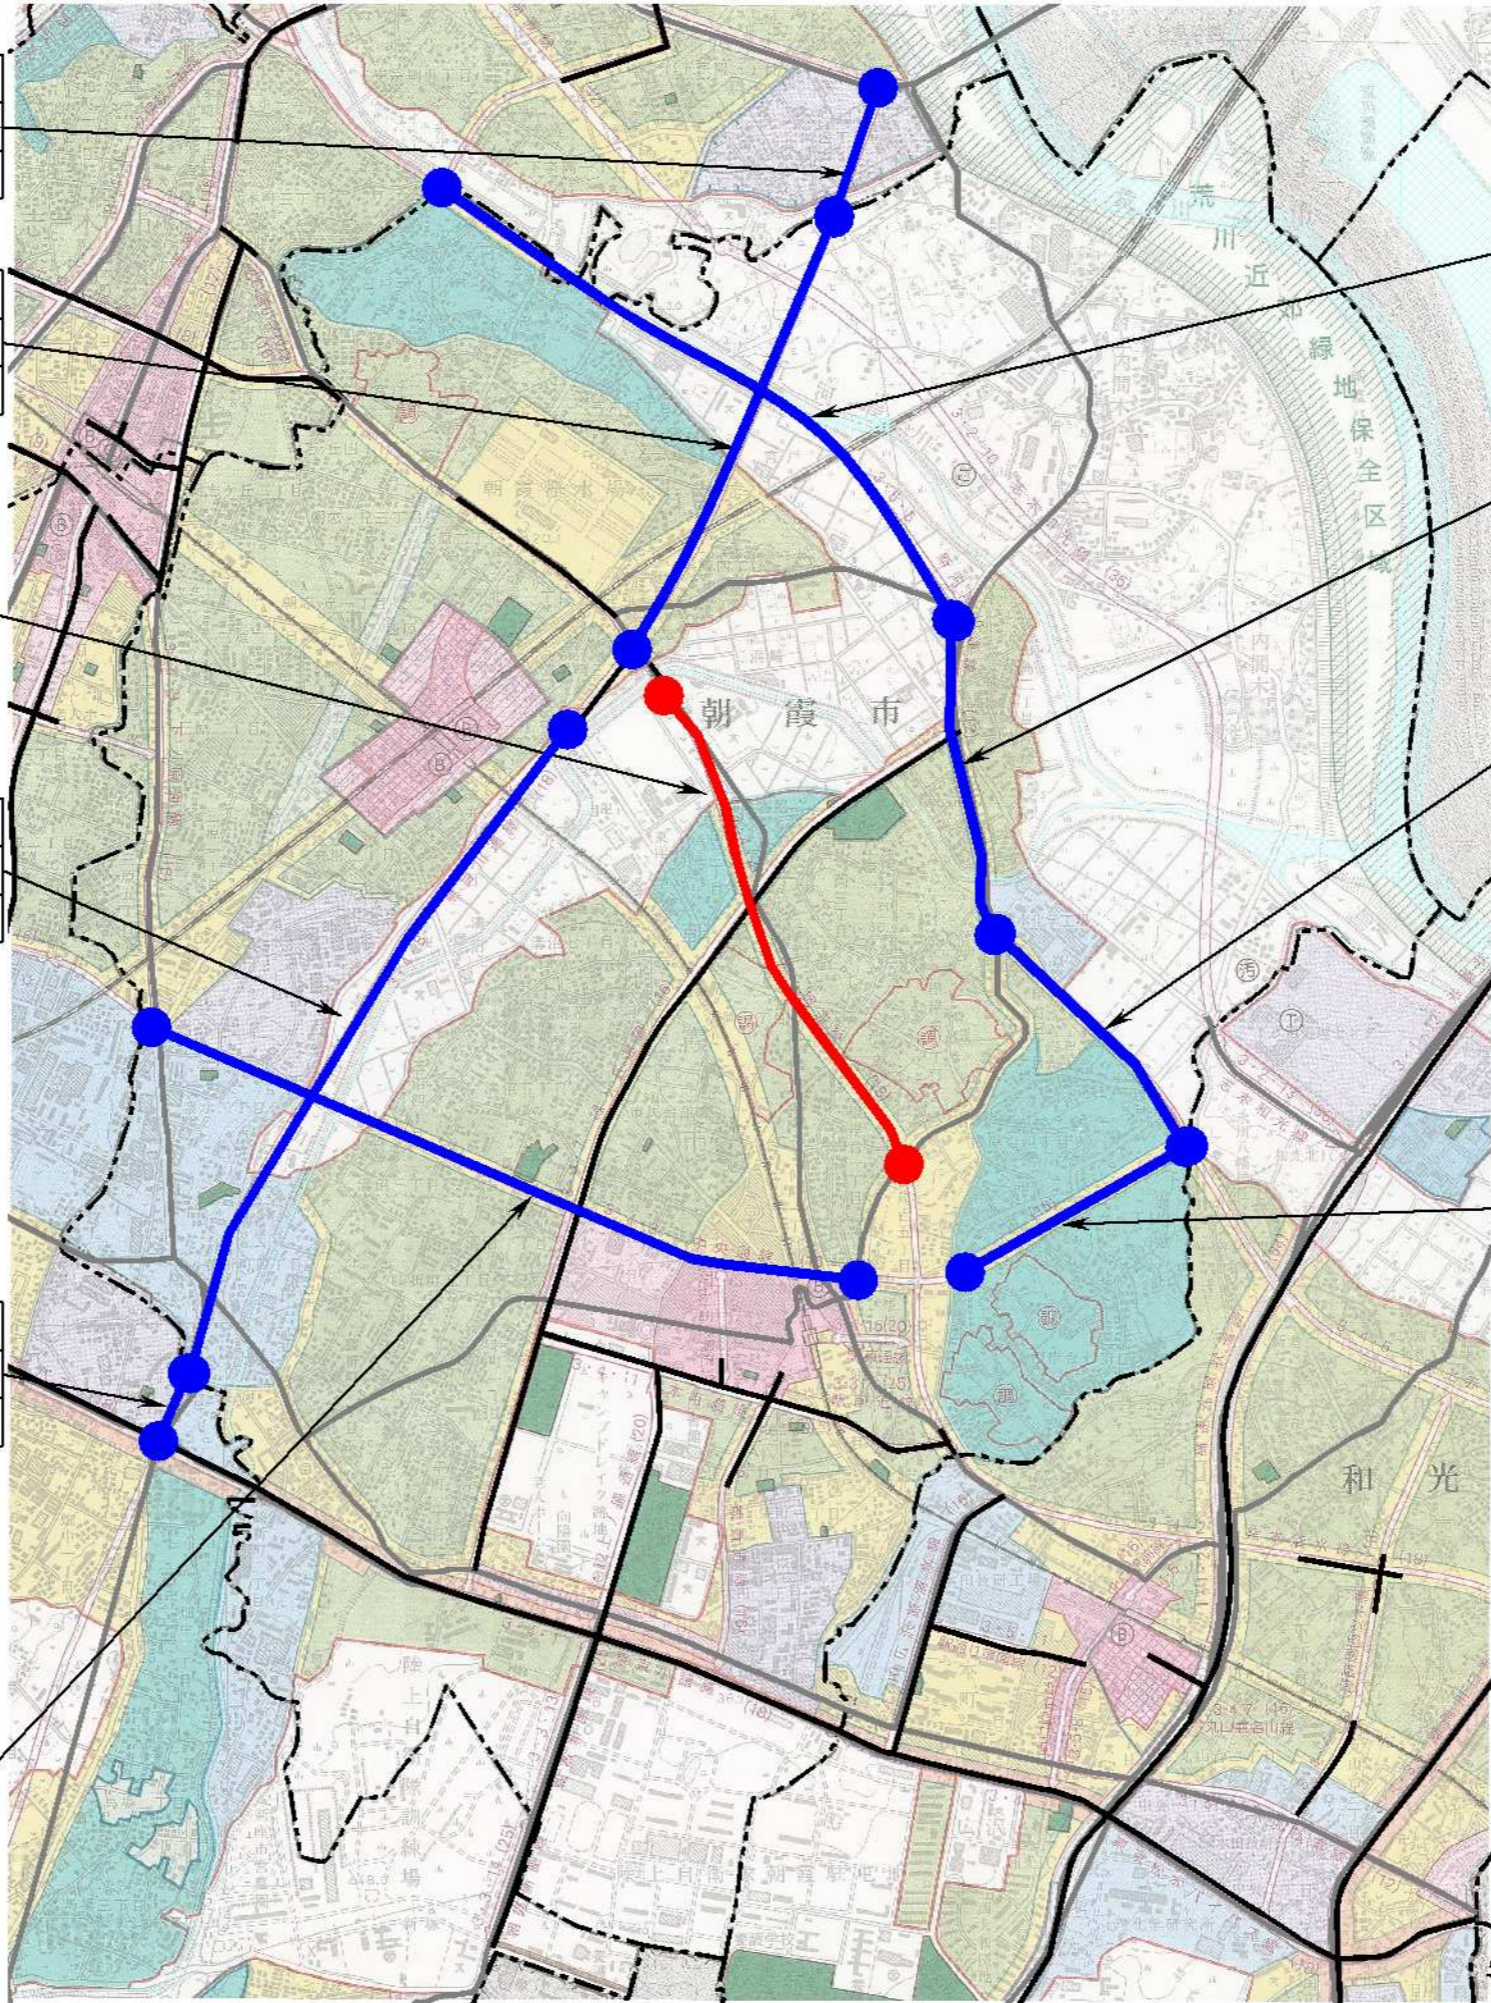

凡 例	
	見直し区間
	存続区間
	整備済区間 (都市計画道路)
	都市計画道路
	国道および県道
	鉄道
	路線名
	路線の整理番号-区間番号
	見直しの方向性

500 0 500 1000 1500m

【朝霞市】