

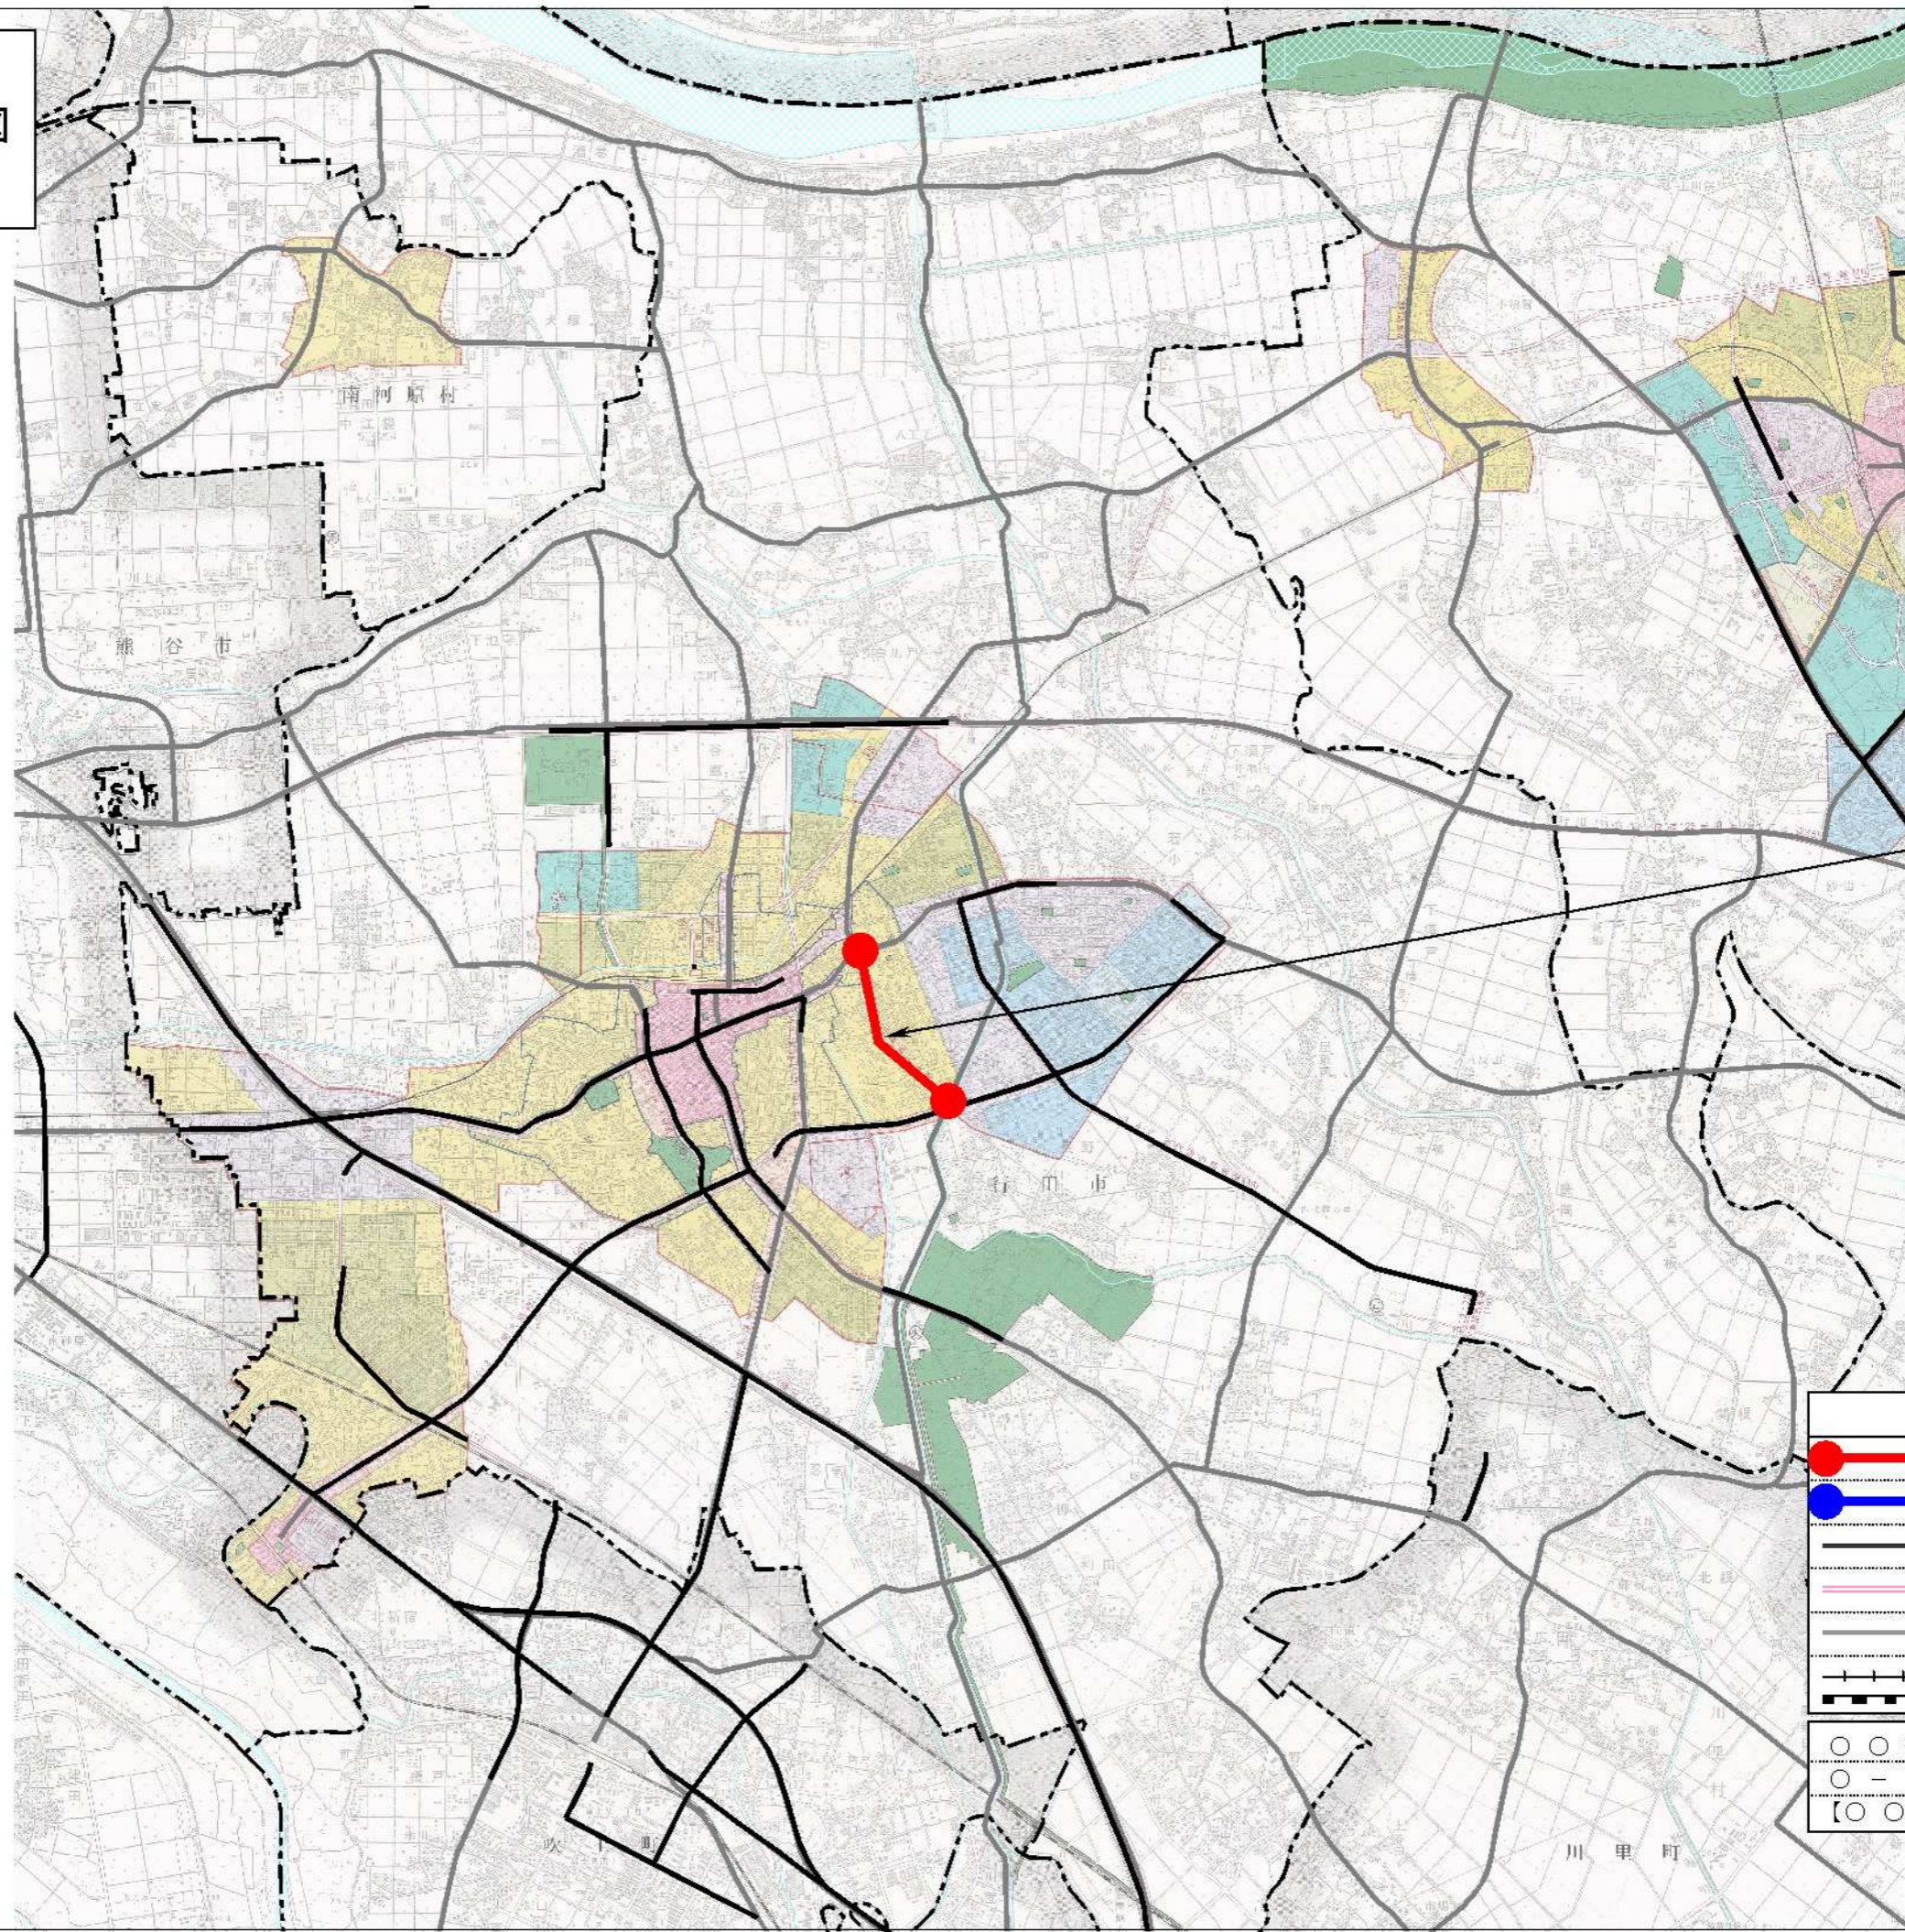


都市計画道路の  
見直し路線位置図  
(行田市)

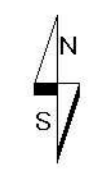

田幡堀之内線  
59-1  
【廃止】

凡 例	
	見直し区間
	存続区間
	整備済区間 (都市計画道路)
	都市計画道路
	国道および県道
	鉄道
○ ○ 線	路線名
○ - ○	路線の整理番号 - 区間番号
【○ ○】	見直しの方向性

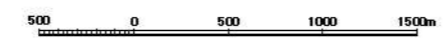

【行田市】