


都市計画道路の見直し路線位置図(東松山市)

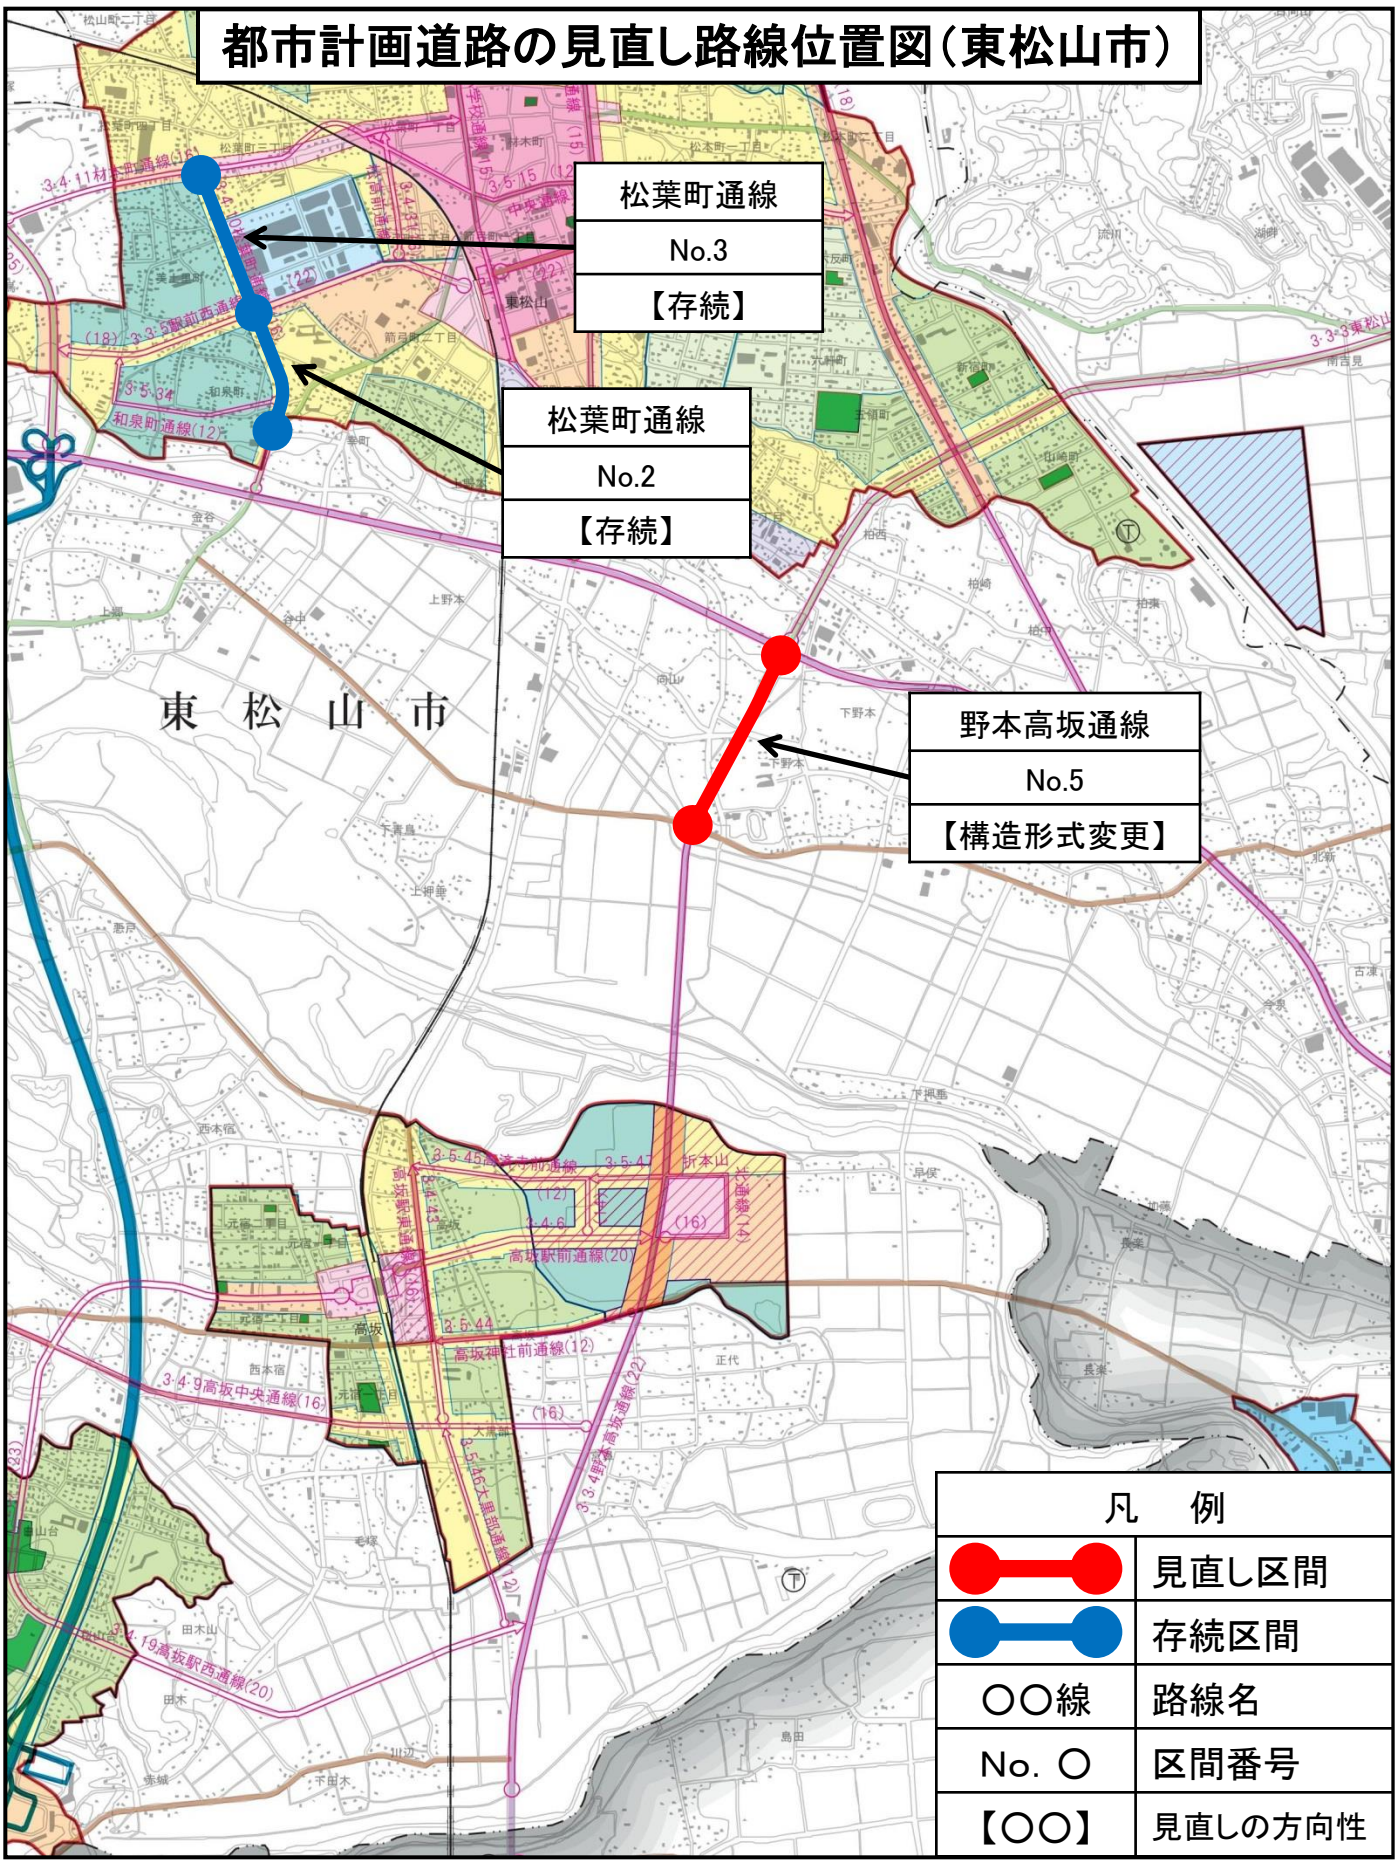

松葉町通線
No.3
【存続】

松葉町通線
No.2
【存続】

野本高坂通線
No.5
【構造形式変更】

東松山市

凡 例	
	見直し区間
	存続区間
〇〇線	路線名
No. 〇	区間番号
【〇〇】	見直しの方向性