




都市計画道路の見直し路線位置図(本庄市) 1


金鑽通り線
No.1
【存続】

十間通り線
No.2
【存続】

凡 例	
	見直し区間
	存続区間
○○線	路線名
No. ○	区間番号
【○○】	見直しの方向性

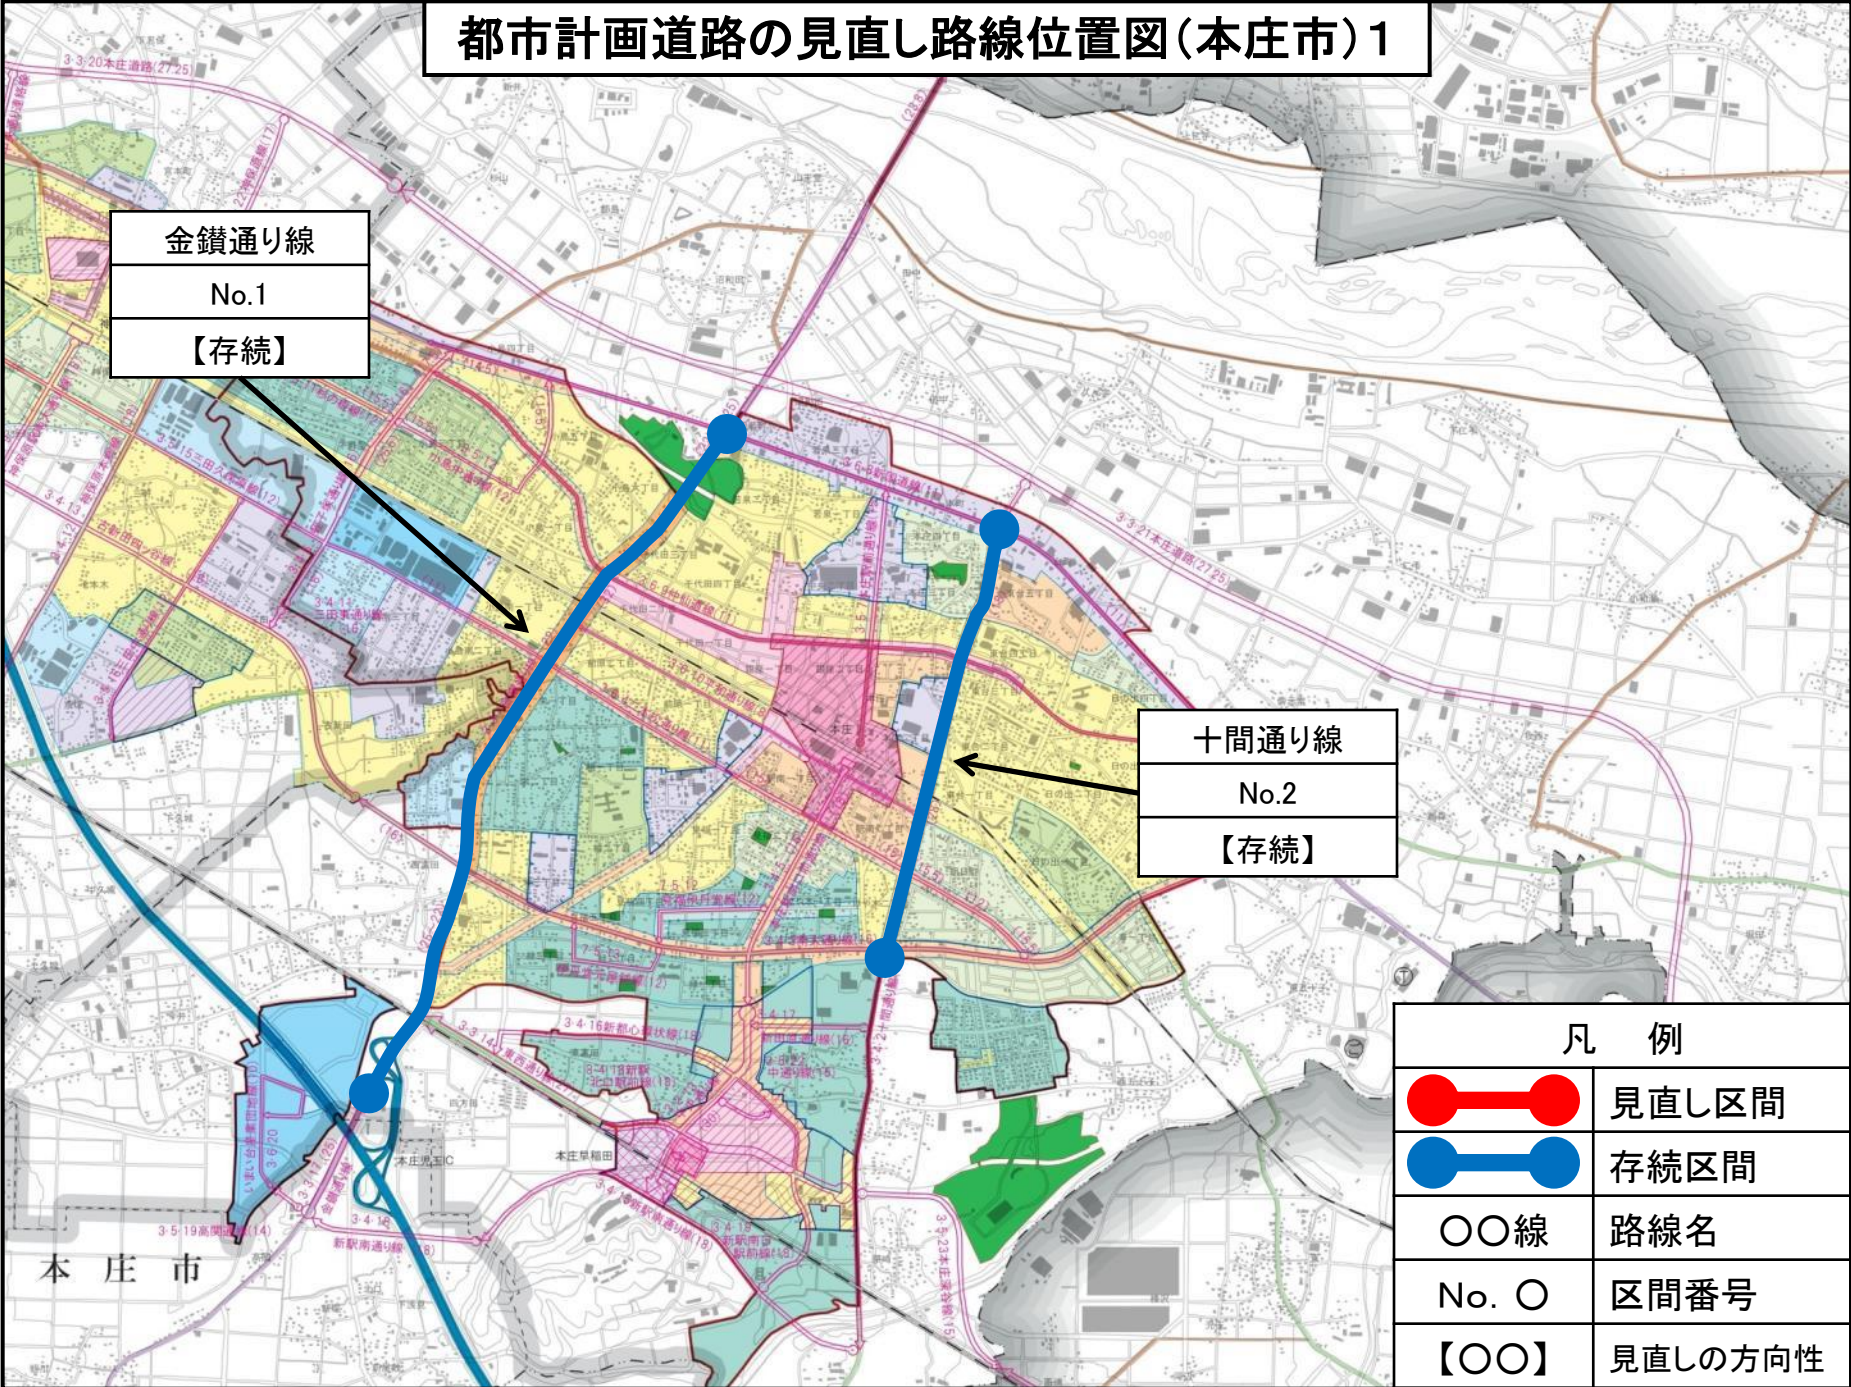

都市計画道路の見直し路線位置図(本庄市)2

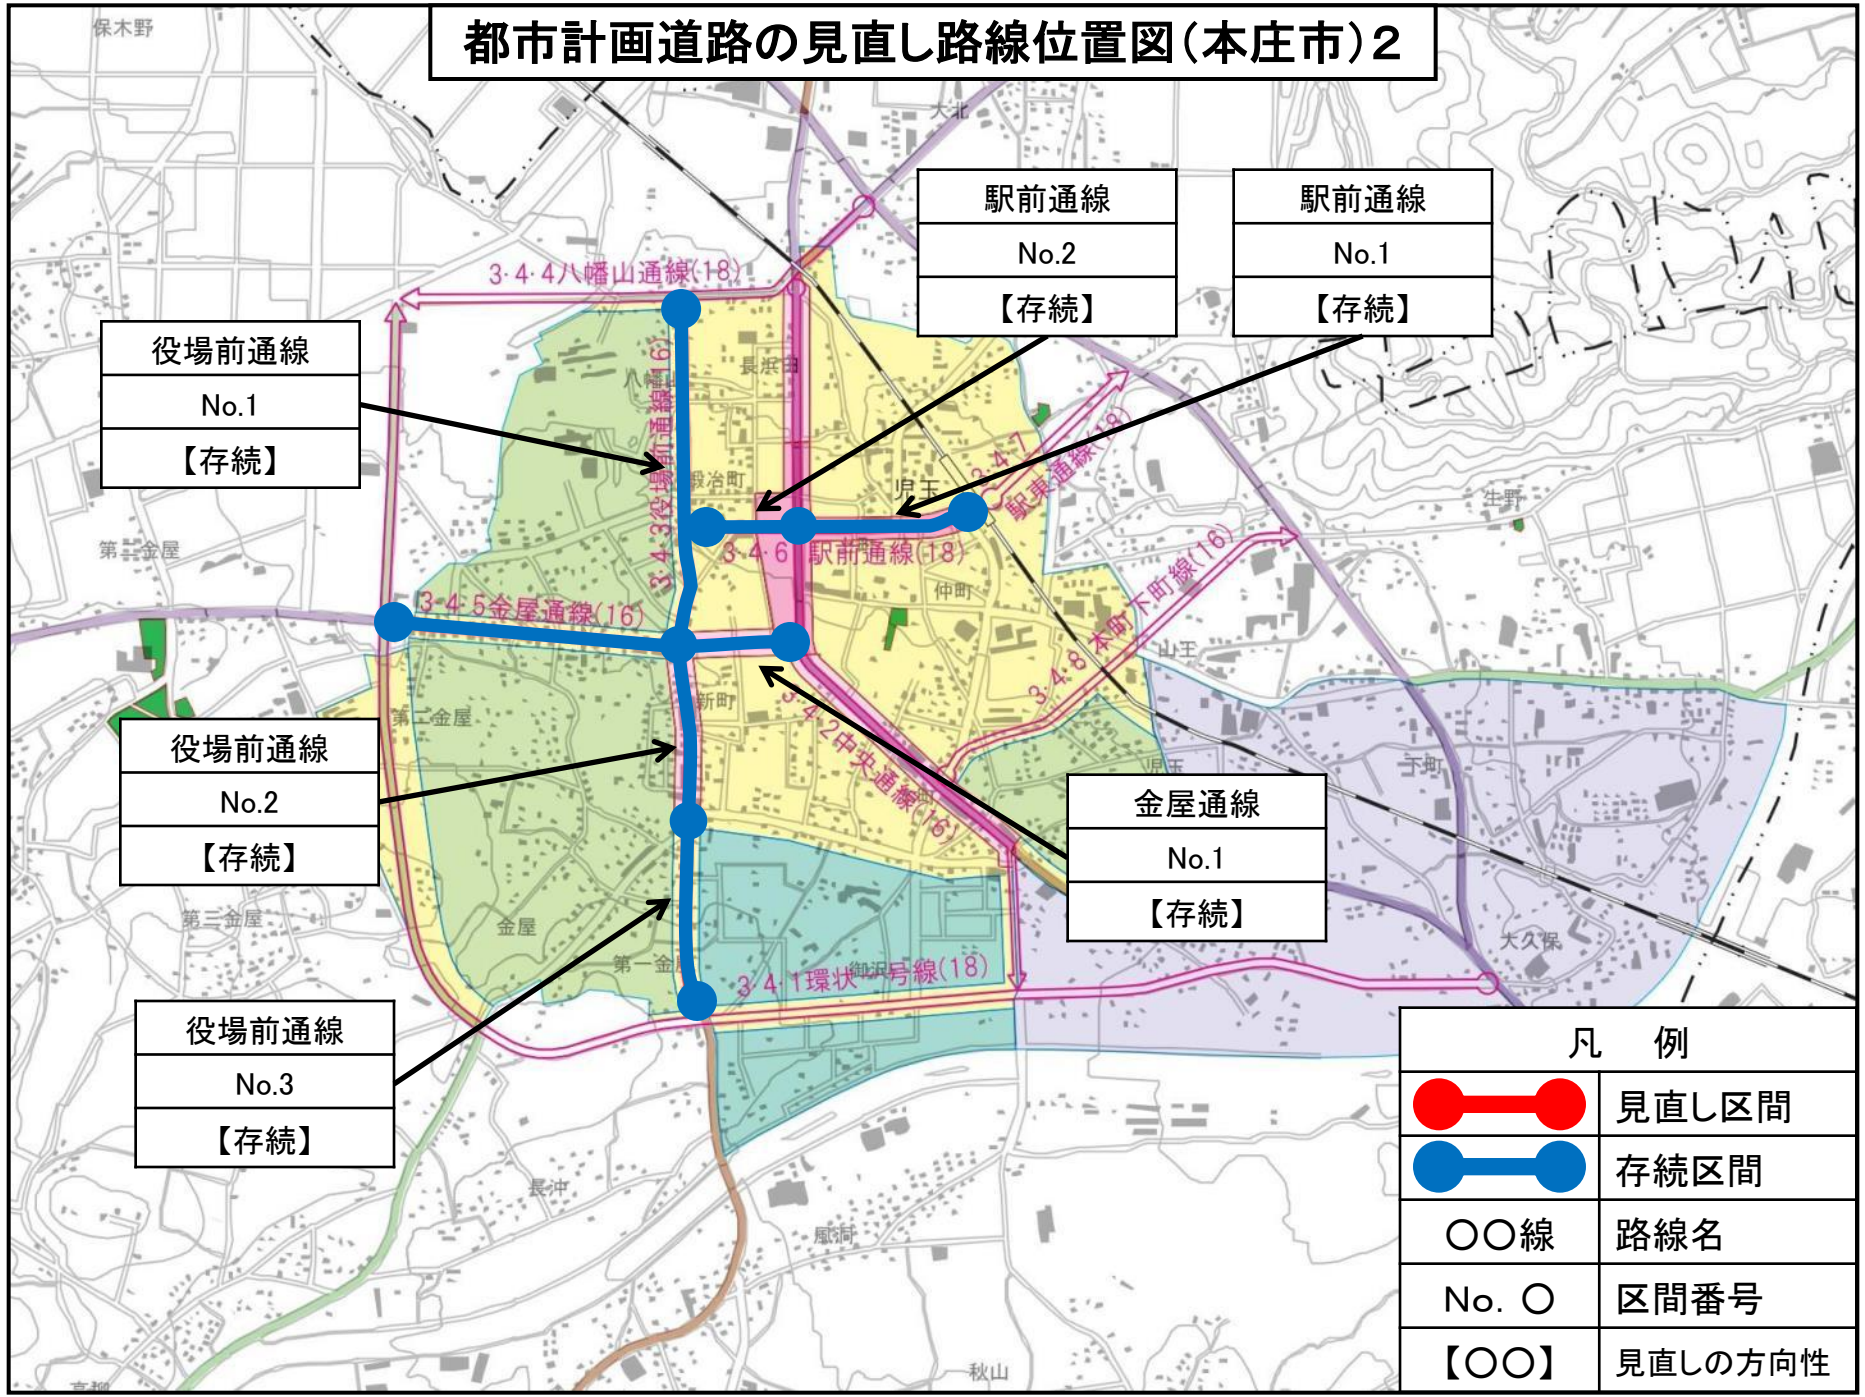

役場前通線
No.1
【存続】

役場前通線
No.2
【存続】

役場前通線
No.3
【存続】

駅前通線
No.2
【存続】

駅前通線
No.1
【存続】

金屋通線
No.1
【存続】

凡 例	
	見直し区間
	存続区間
○○線	路線名
No. ○	区間番号
【○○】	見直しの方向性