


都市計画道路の見直し路線位置図(川越市) 1


笠幡小仙波線
No.5
【ルート変更】

中央通り線
No.5
【幅員変更】

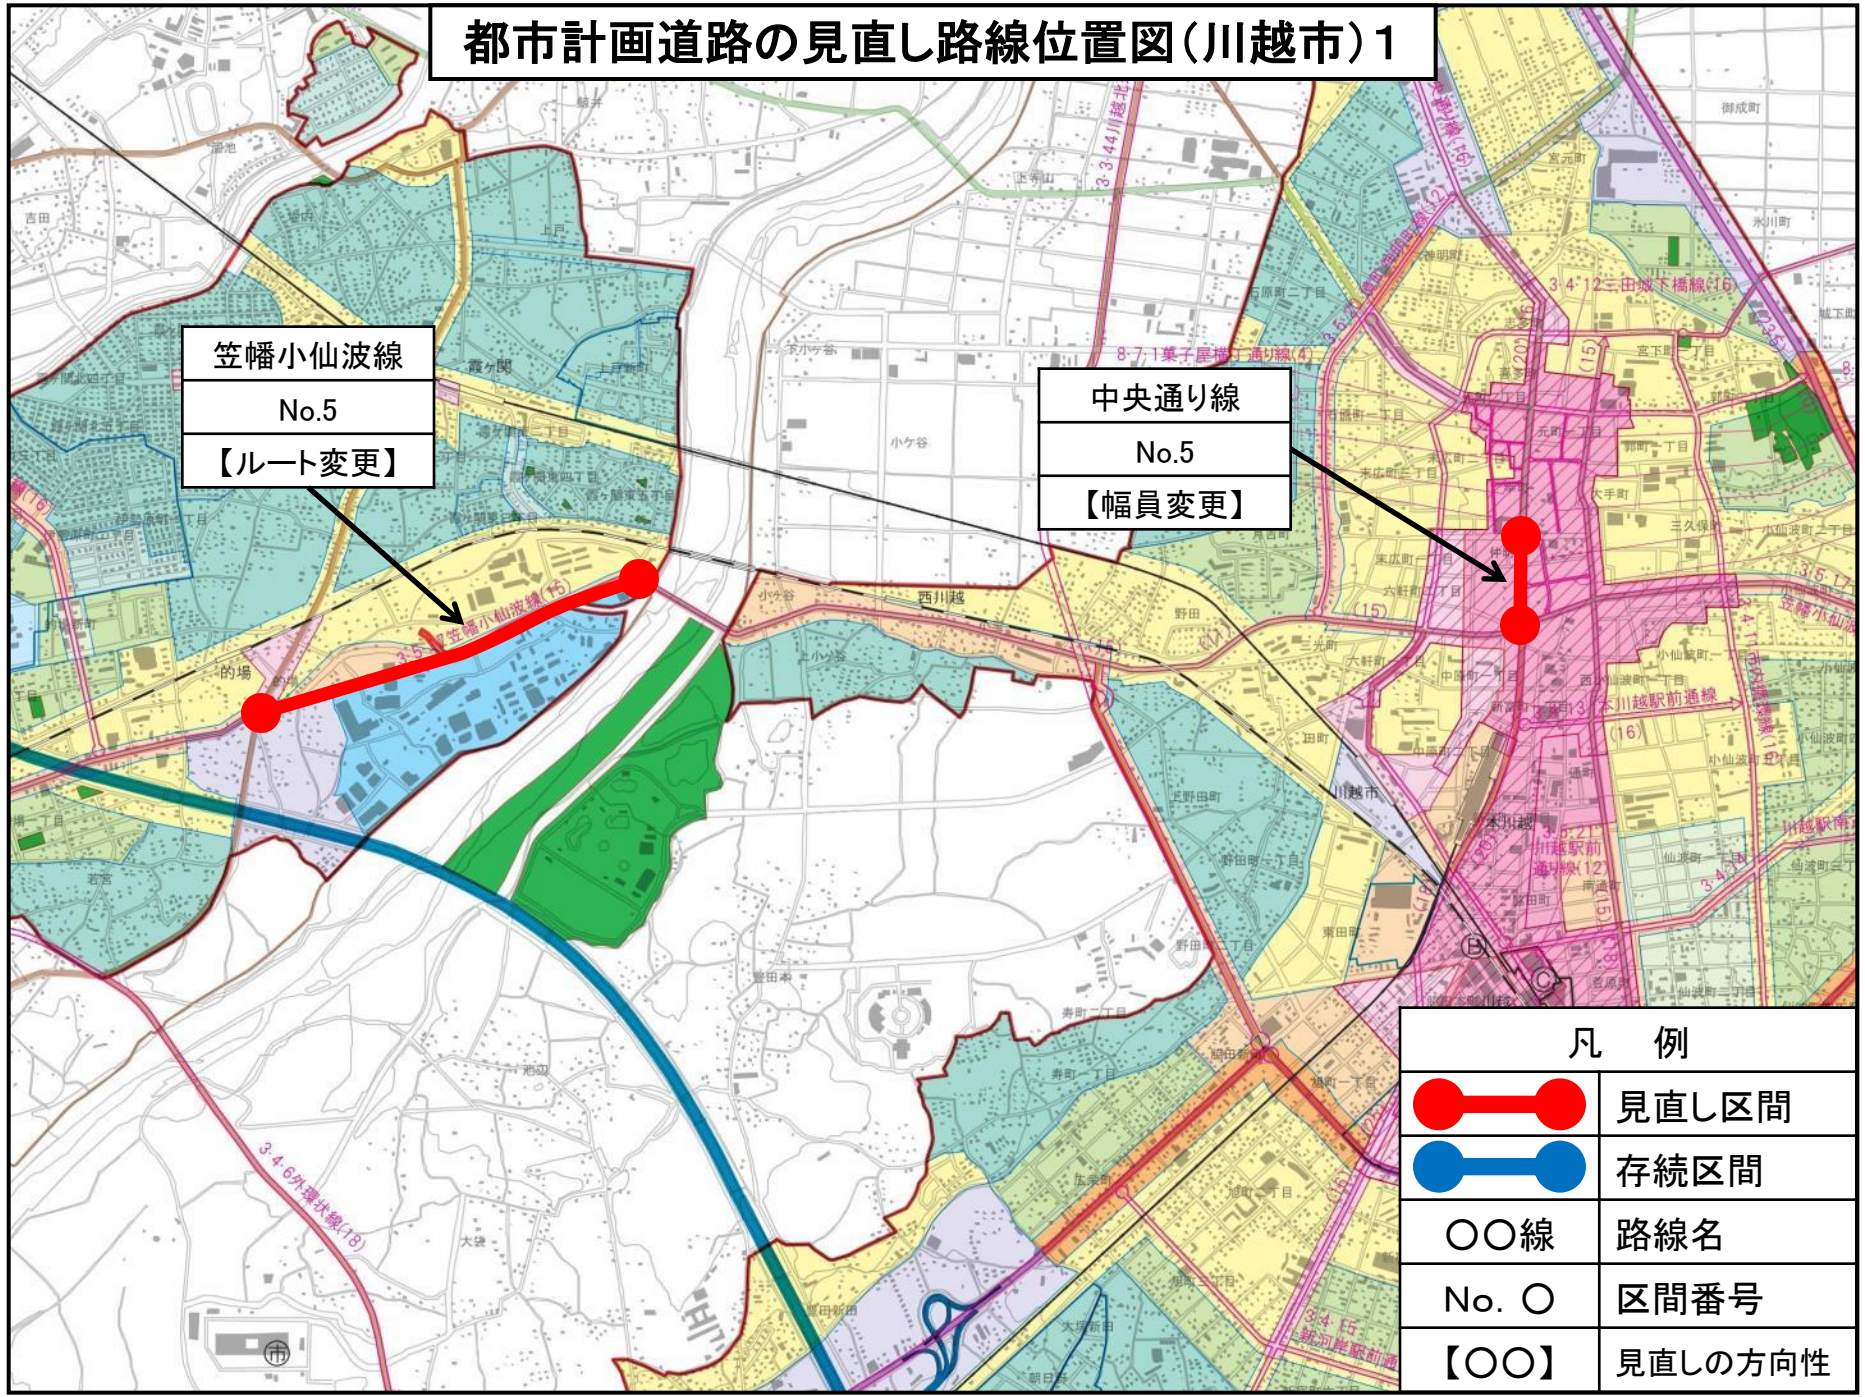

凡 例	
	見直し区間
	存続区間
〇〇線	路線名
No. 〇	区間番号
【〇〇】	見直しの方向性

都市計画道路の見直し路線位置図(川越市)2

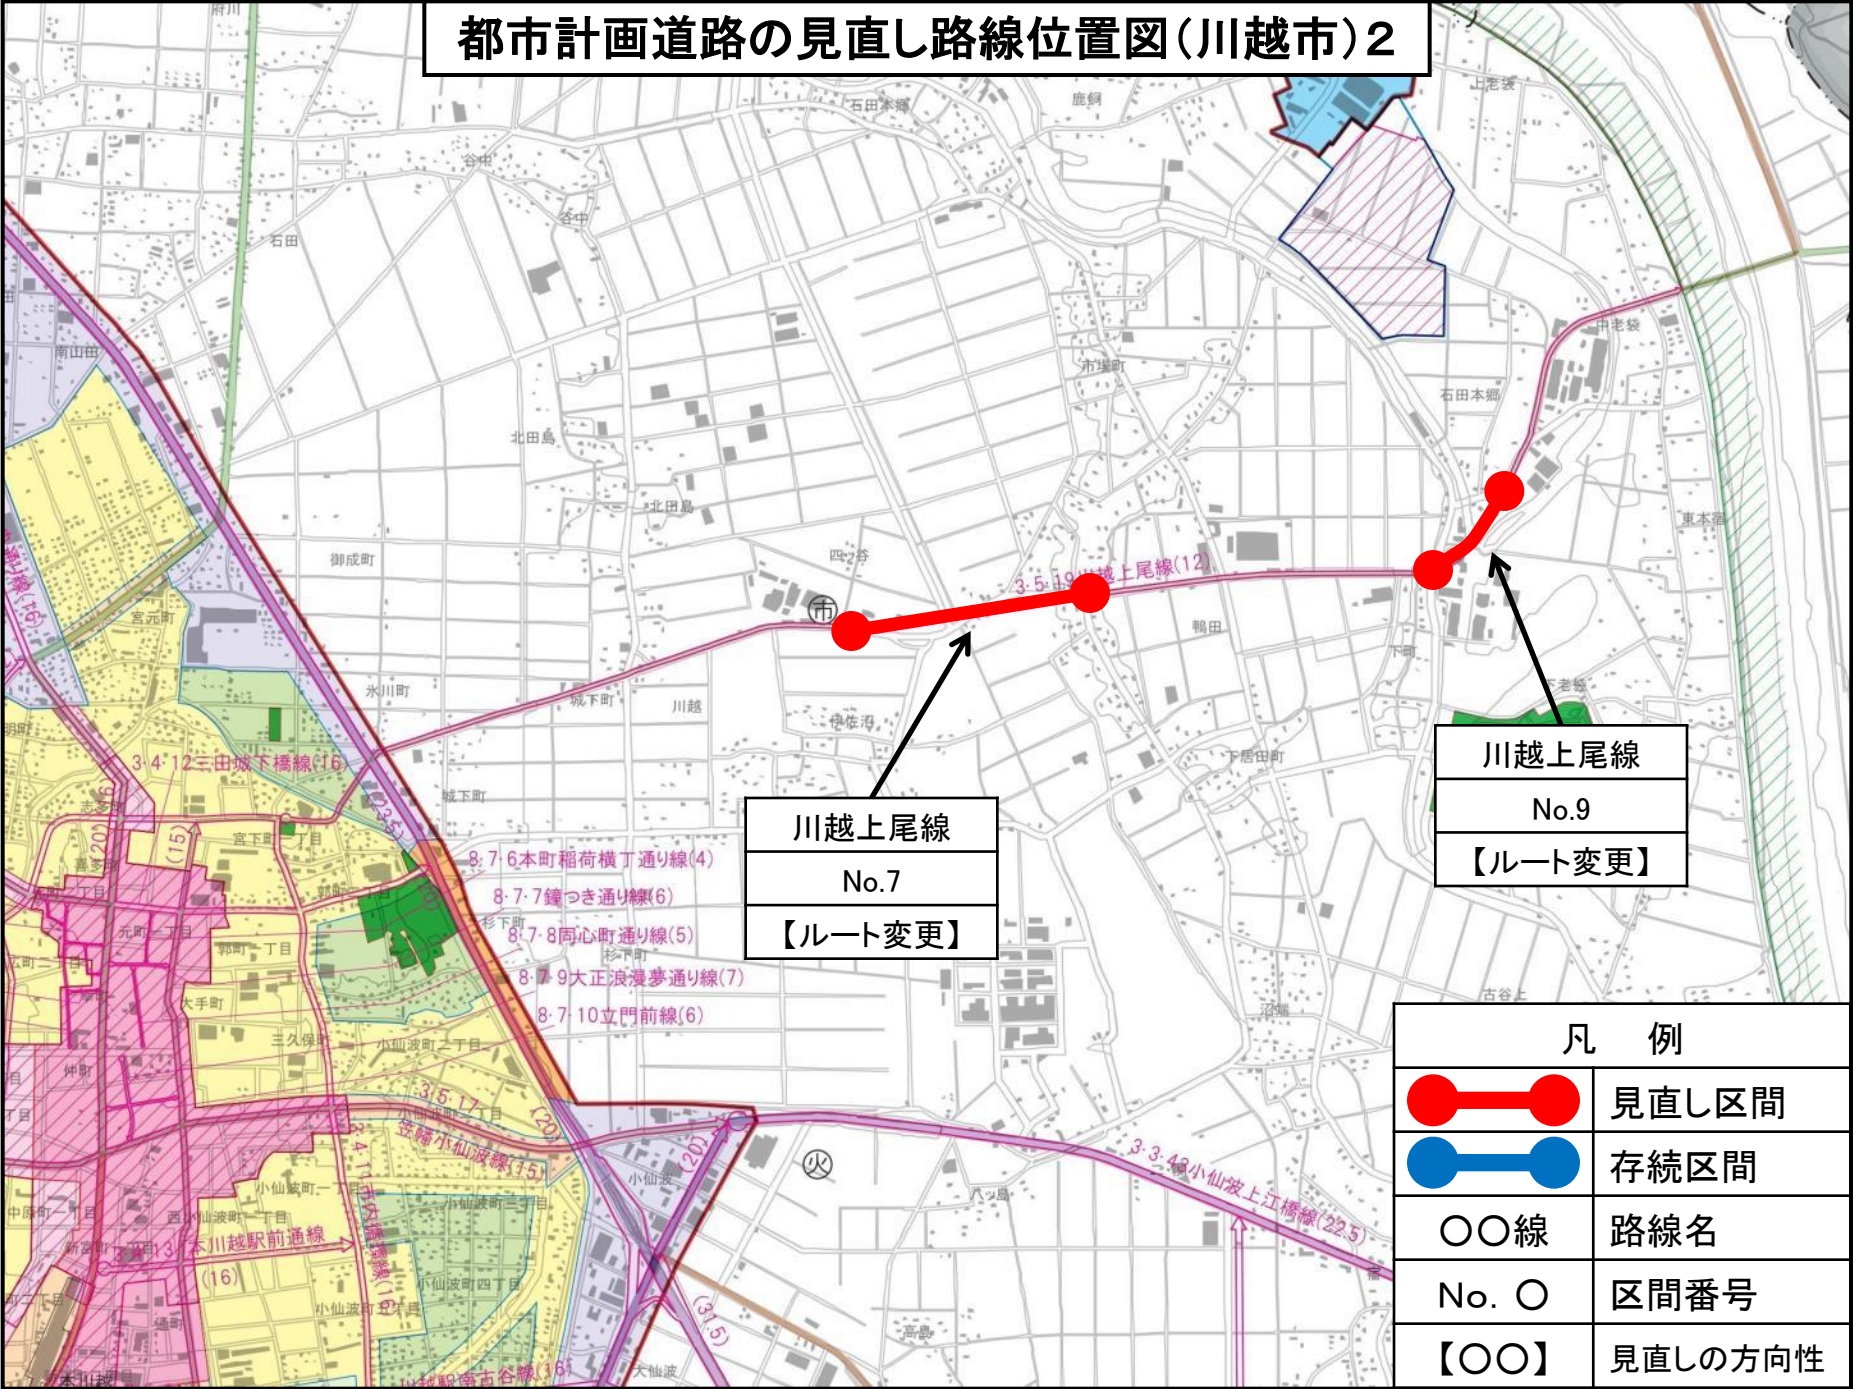

川越上尾線
No.7
【ルート変更】

川越上尾線
No.9
【ルート変更】

凡 例	
	見直し区間
	存続区間
〇〇線	路線名
No. 〇	区間番号
【〇〇】	見直しの方向性