



親水護岸の整備(忍川・さきたま調節池(旧忍川))

☆Point☆ 水辺の憩いの場の創出

整備時の配慮事項

○渇水の時も水の流れを確保するため、袋詰工(石を詰めた網)でみお筋を形成しました。



整備前



水辺に近づけませんでした

整備後



水辺を散歩できるようになりました

整備前



東橋下流

整備後




整備後



ポタリングの休憩施設として川沿いにデッキを整備しました

みお筋の形成

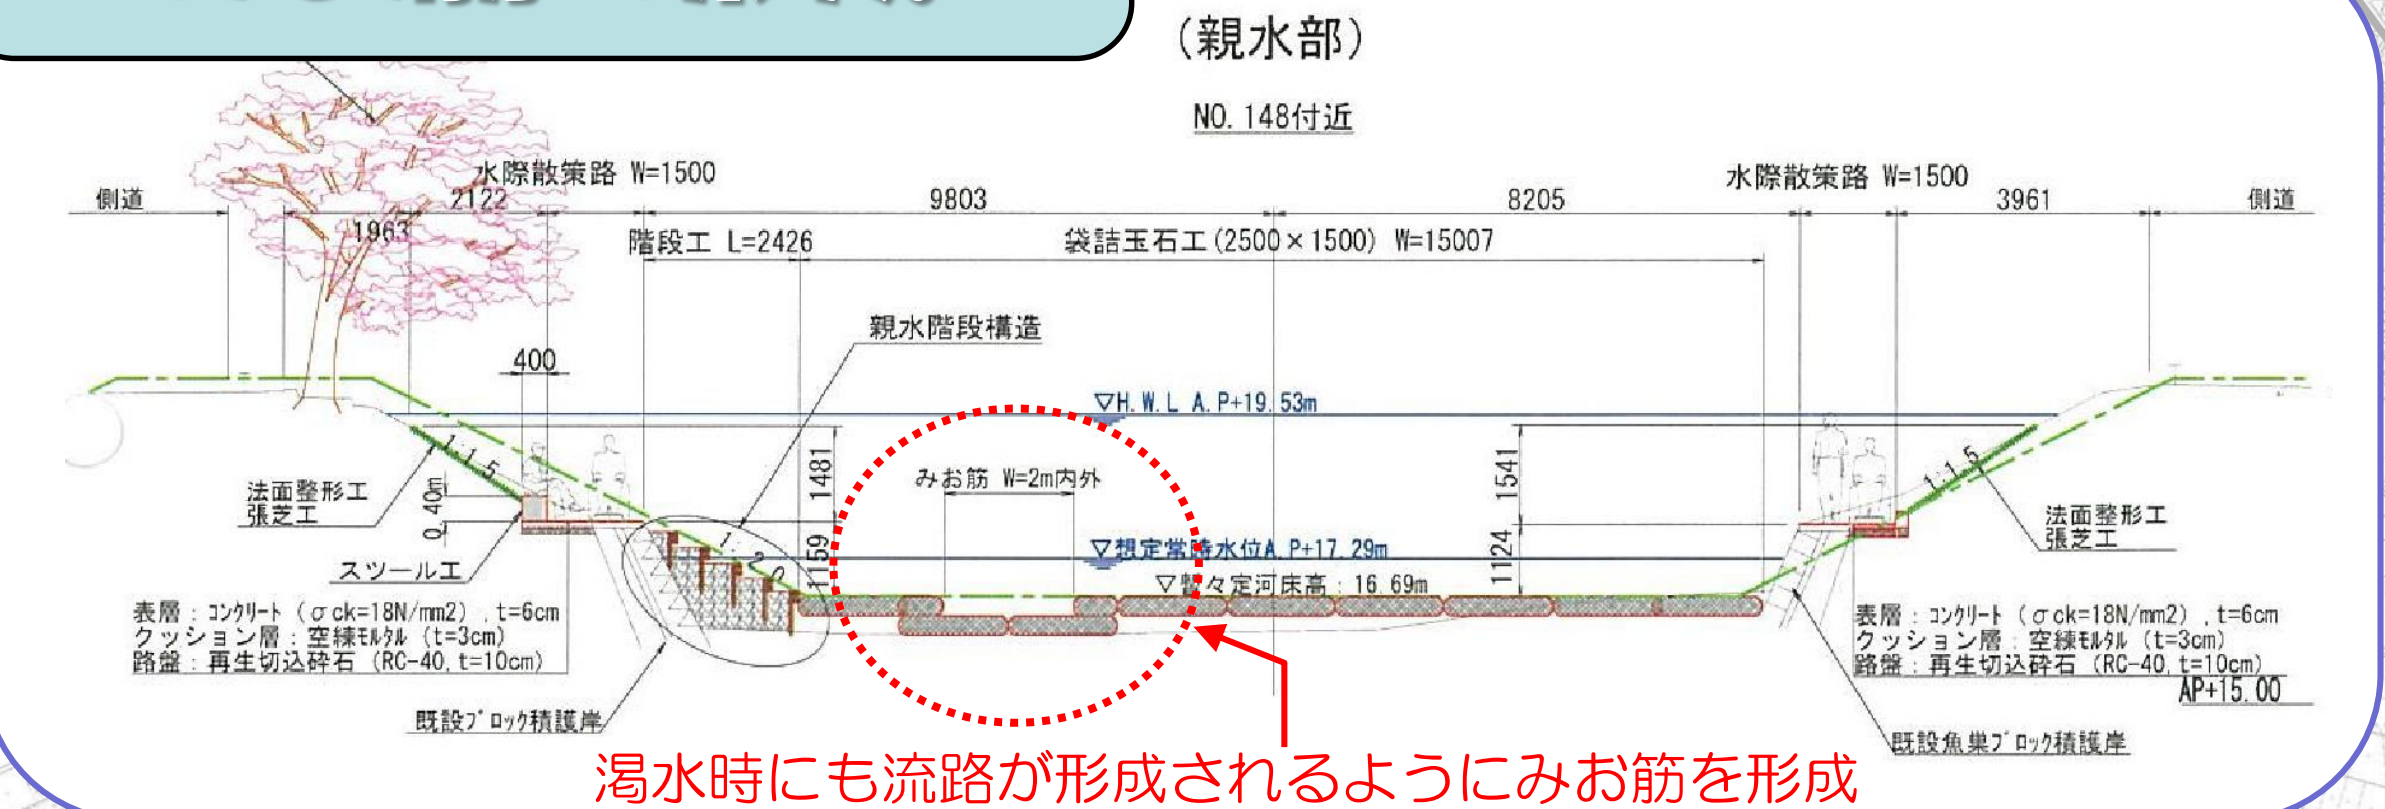

渇水時にも流路が形成されるようにみお筋を形成

水辺に近づきやすくなって憩いの場が増えました

埼玉県のマスコット コバトン

- : 親水護岸(新設)
- : 親水護岸(既設)