


みそのウイングシティ開発状況

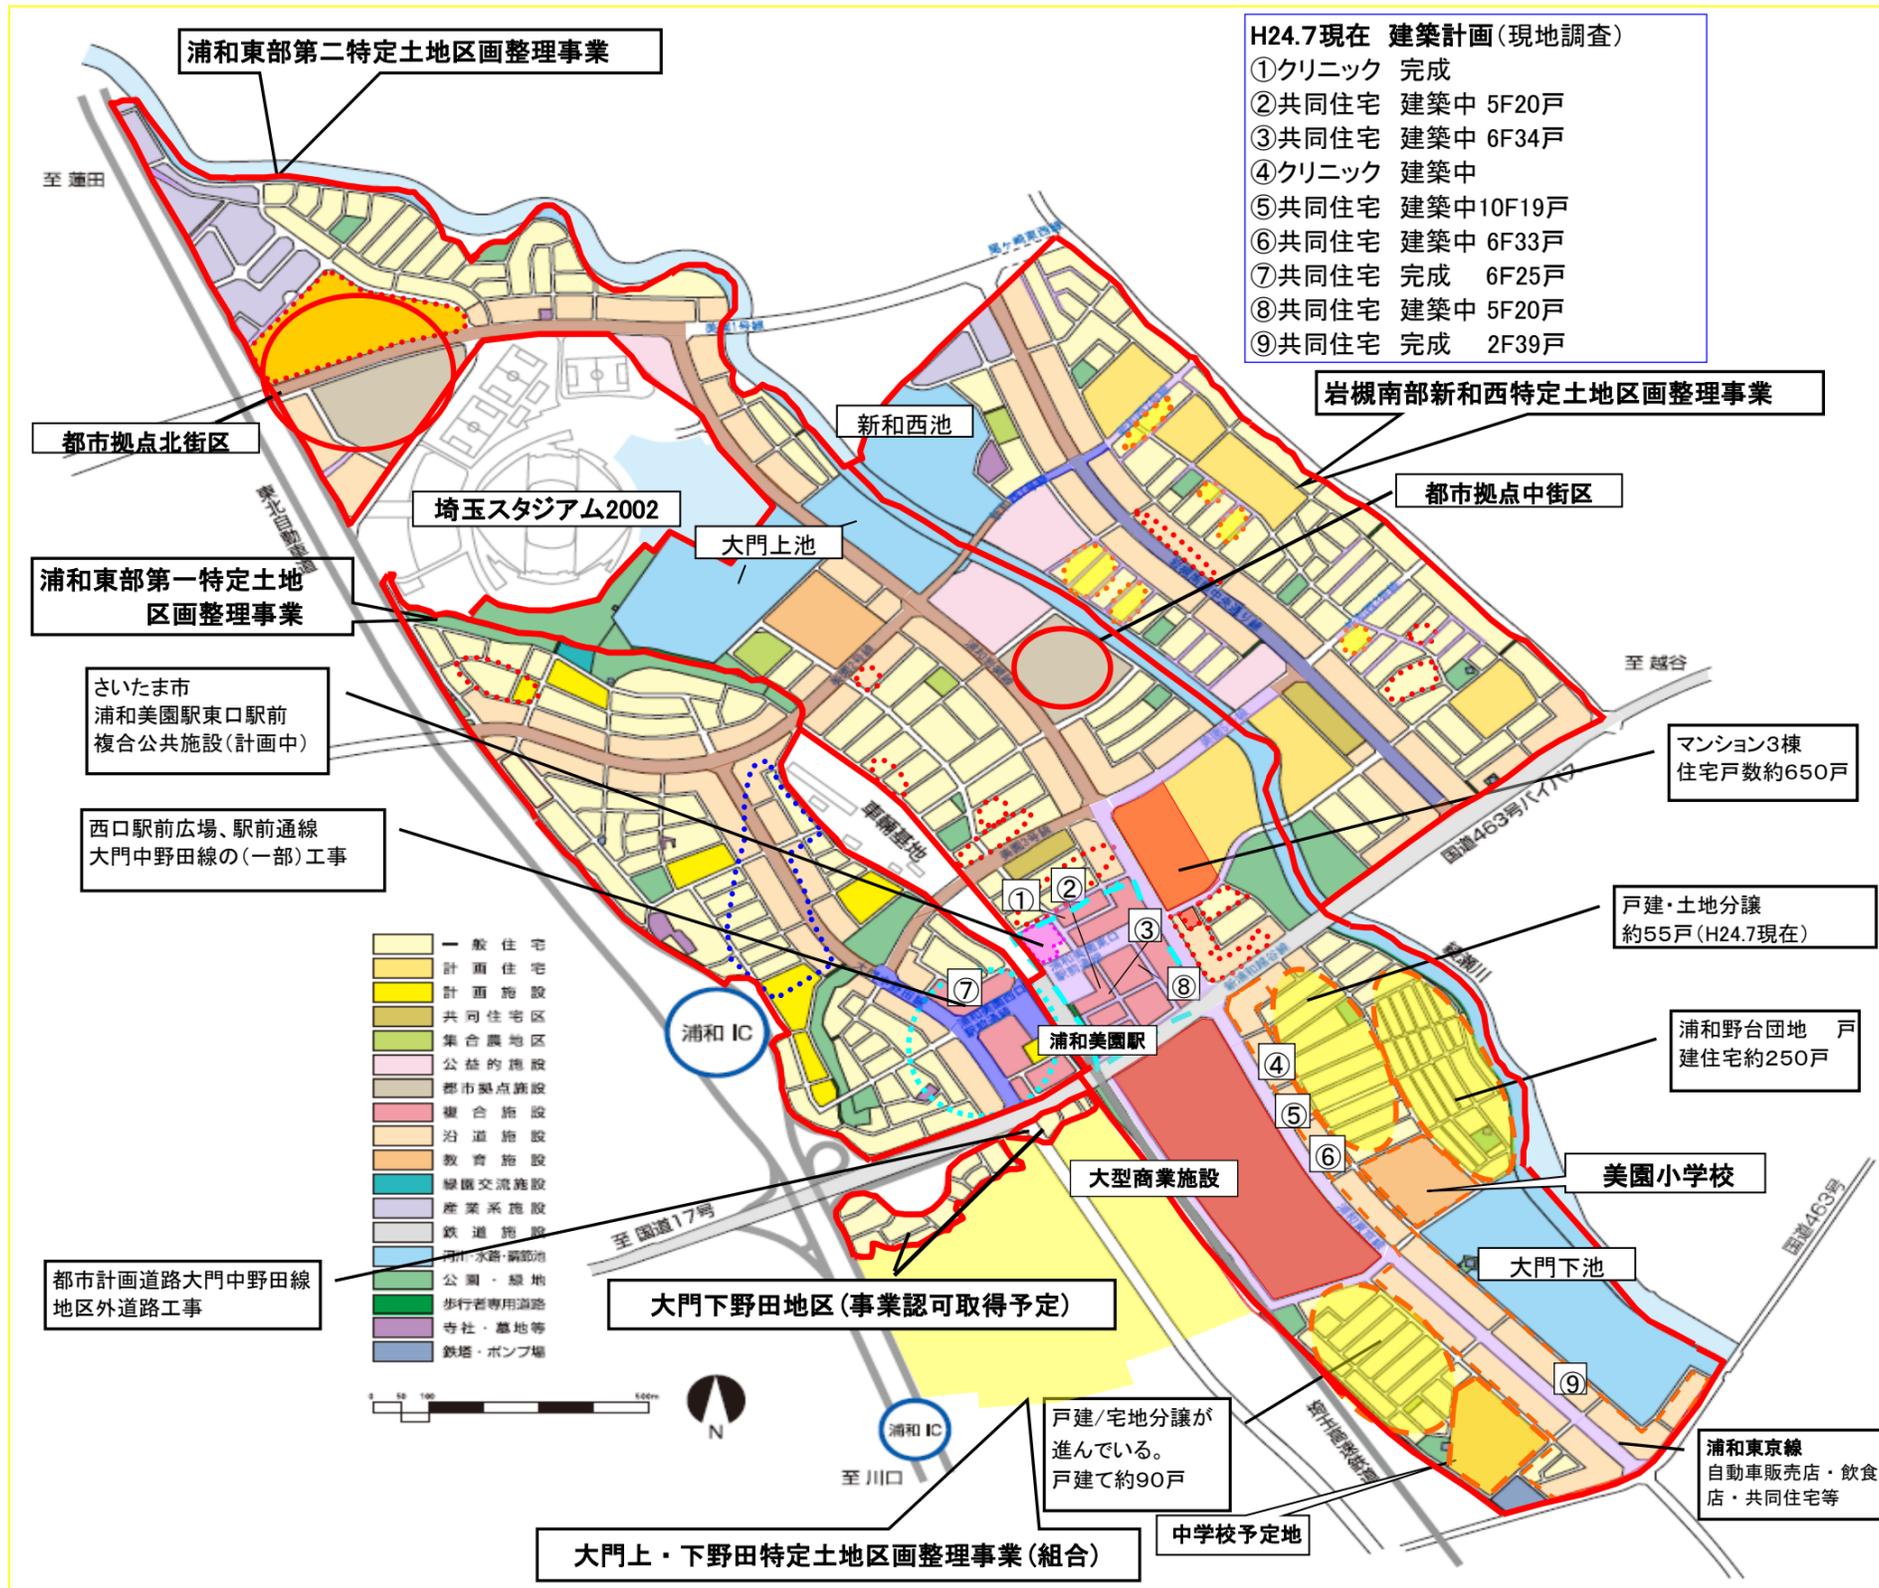

美園小学校
 所在地:さいたま市緑区大字大門4359番地
 敷地面積:22,751㎡
 延床面積:12,053㎡
 構造:鉄筋コンクリート造4階建て

主な施設

- 校舎棟 普通教室…24室(特別支援学級4室含む)
 特別教室…10室(理科室2、生活科室、音楽室2、図工室2、家庭科室、コンピューター室、図書室)
- その他…ワークスペース6、多目的スペース、地域交流スペース、放課後児童クラブ等
- 体育館、給食室・屋上プール(25m×6コース)

環境に配慮した施設・設備
 (文部科学省、農林水産省、経済産業省、環境省から「エコスクール」に認定)

- 太陽光発電設備(30kw)、屋上緑化(芝生等550㎡)、校庭芝生化、雨水利用設備、LED照明(校舎内トイレ)

児童数、学級数:計546人・19学級

	1年	2年	3年	4年	5年	6年	特別支援学級	合計
児童数	152	124	96	66	65	36	7	546
学級数	5	4	3	2	2	1	2	19