計 画 図（1：2,500） NO. 5

1:2,500

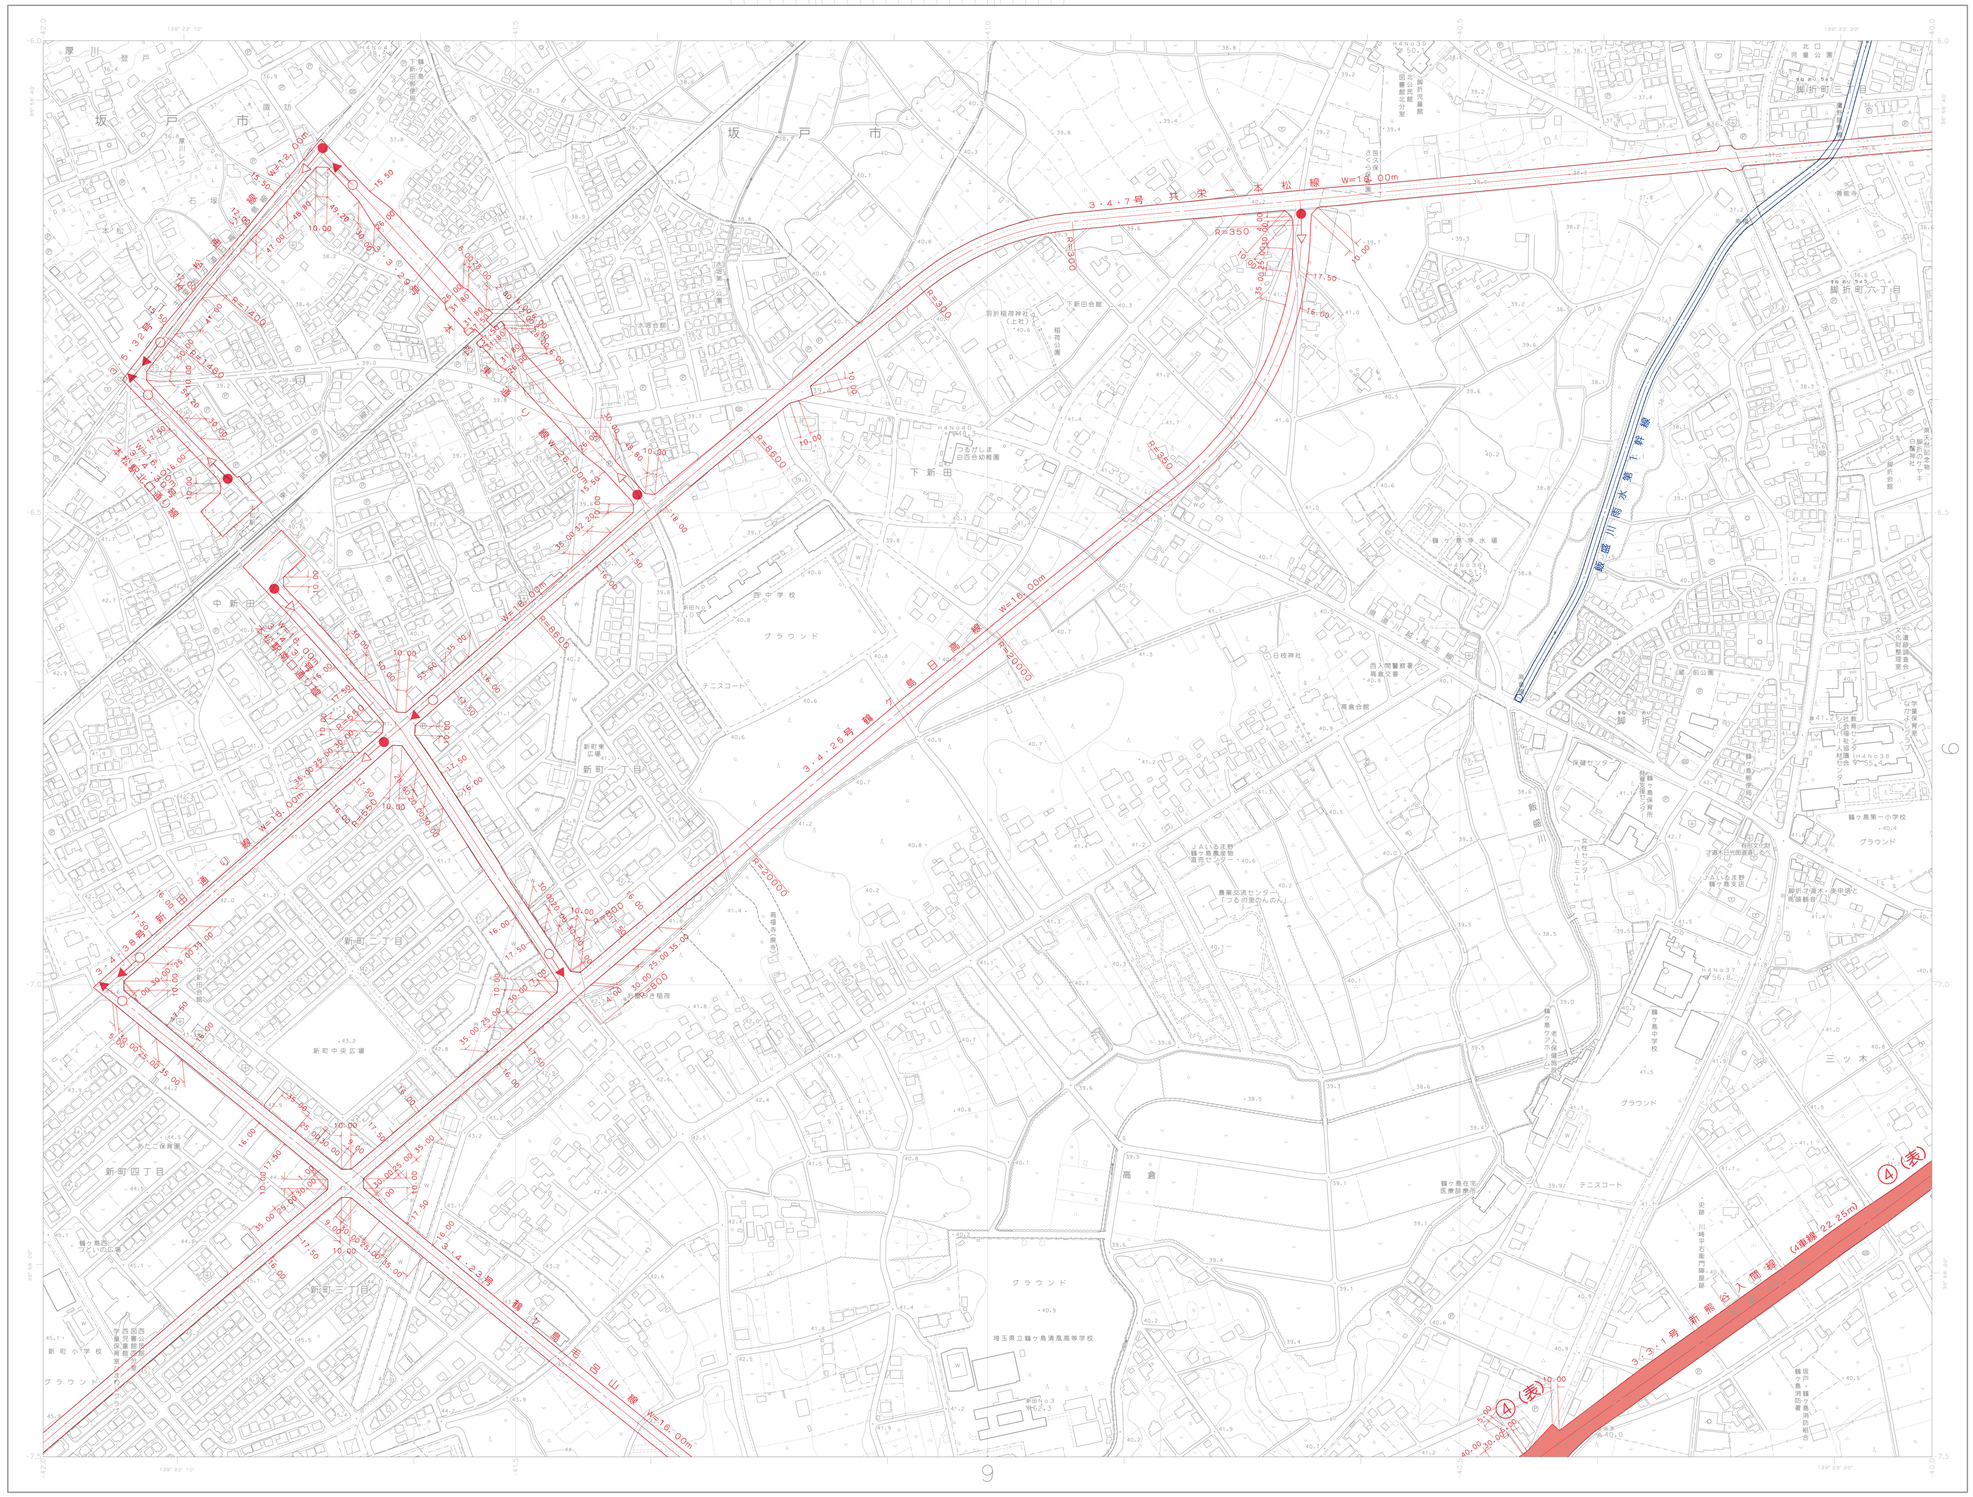

9

凡 例

変 更 後	
既 決 定	
既決定路線の起点	
既決定路線の終点	
④	4 車 線
(表)	地 表 式

平成２０年測量

(1)

1. 平成13年1月 撮影
2. 平成13年7月 現地調査
3. 平成13年6月 測図 kern DSR-11
4. 平成20年10月 撮影
5. 平成21年3月 修正測図 Summit Evolution
6. 平成21年3月 座標変換

(1) 坂戸市都市計画図（平成10年3月測図）を編集。

1:2,500

この測量成果は、国土地理院長の承認及び助言を得て同院所管の測量標及び測量成果を使用して得たものである。
（承認番号）平13 関公 第○２号
この測量成果は、国土地理院長の承認及び助言を得て同院所管の測量成果を使用して得たものである。
（承認番号）平２０ 関公 第２２４号

計画機関 鶴ヶ島市
作業機関 三和航測株式会社

IX-KC-29-2
NO. 5

KC KD

19-4	19-3	19-4
29-1	29-2	29-1
29-3	29-4	29-3
	39-2	39-1

記 号

座標系は平成１４年国土交通省告示第９号の規程による
第Ⅸ座標系、世界測地系による
投影は横メルカトル図法
図郭に表示してある座標値は キロメートル単位
方眼は ５キロメートル間隔
高さの基準は東京湾の平均海面
等高線の間隔は２メートル

IX-KC-29-2
NO. 5