


所沢都市計画図

1:15,000

区域区分 総括図

平成三十年七月作成

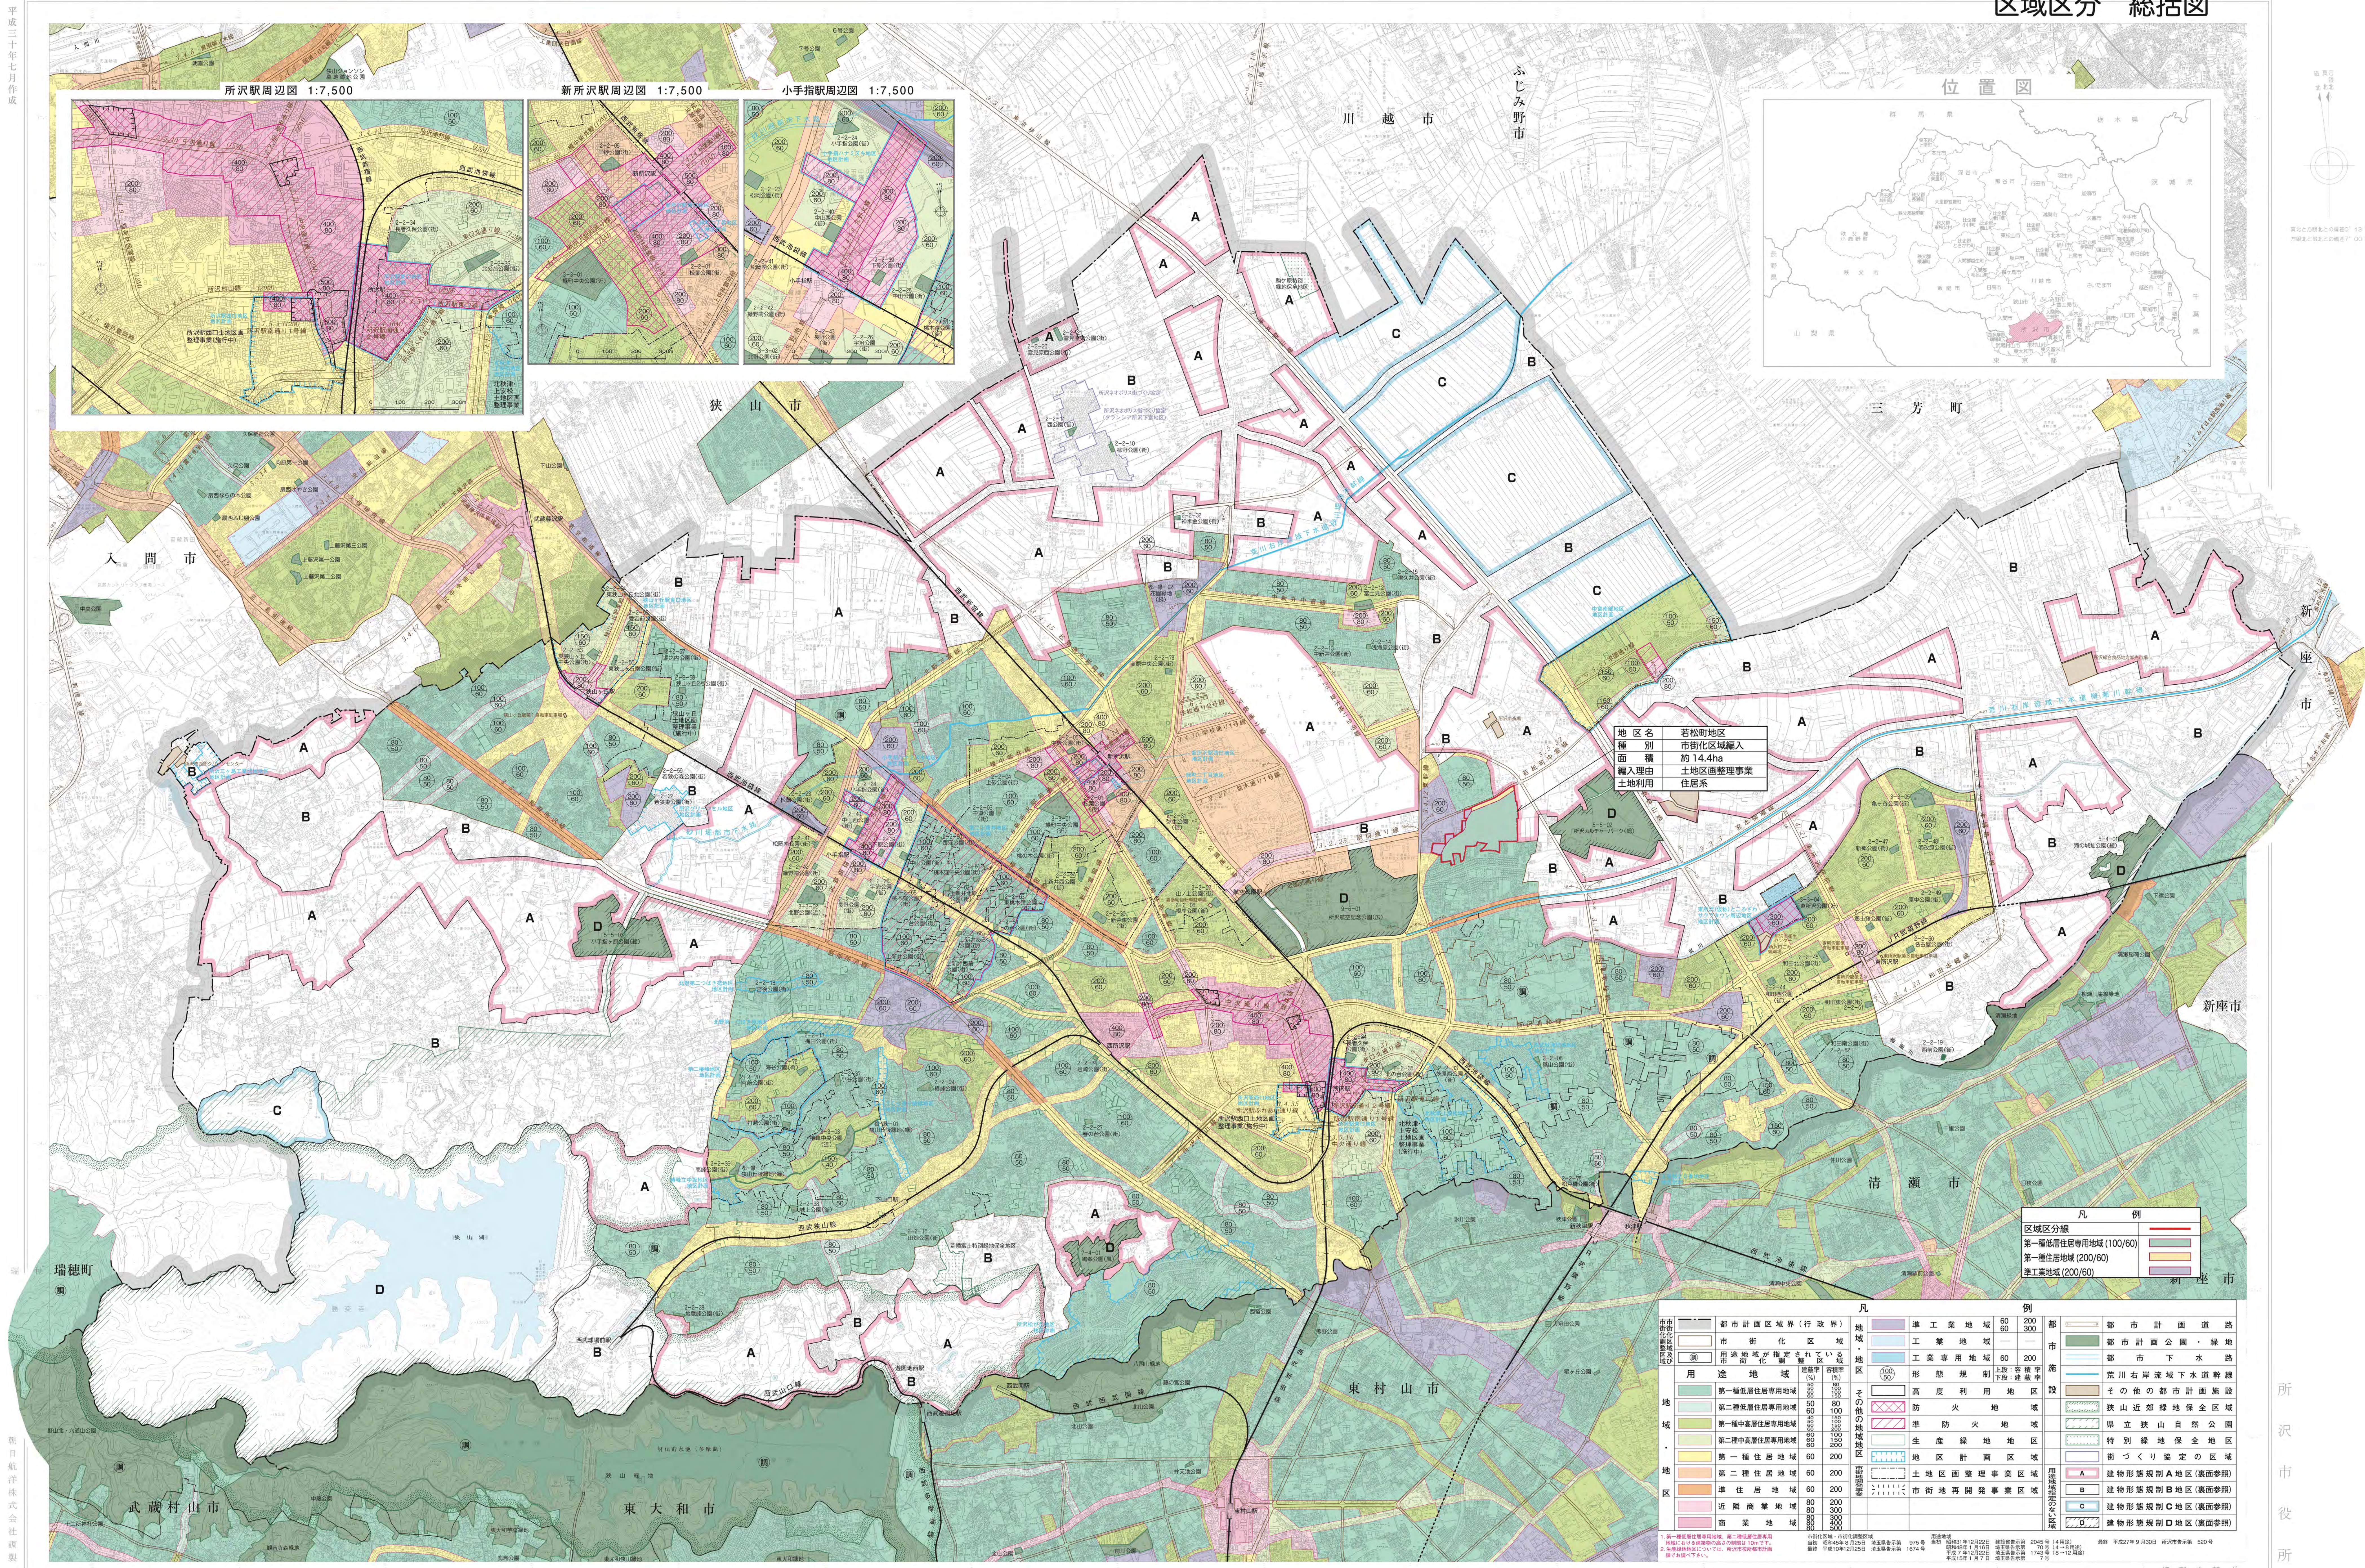

備考 1.この図は、関係法令、平成27年7月現在のものです。関係法令は変更する
