「この地図の作成に当たっては、国土地理院長の承認を得て、同院発行の数値地図（国土基本情報）電子国土基本図（地図情報）及び数値地図（国土基本情報）電子国土基本図（地名情報）を使用した。（承認番号 平28情使、第1027号）」

荒川上流流域下水道計画一般図

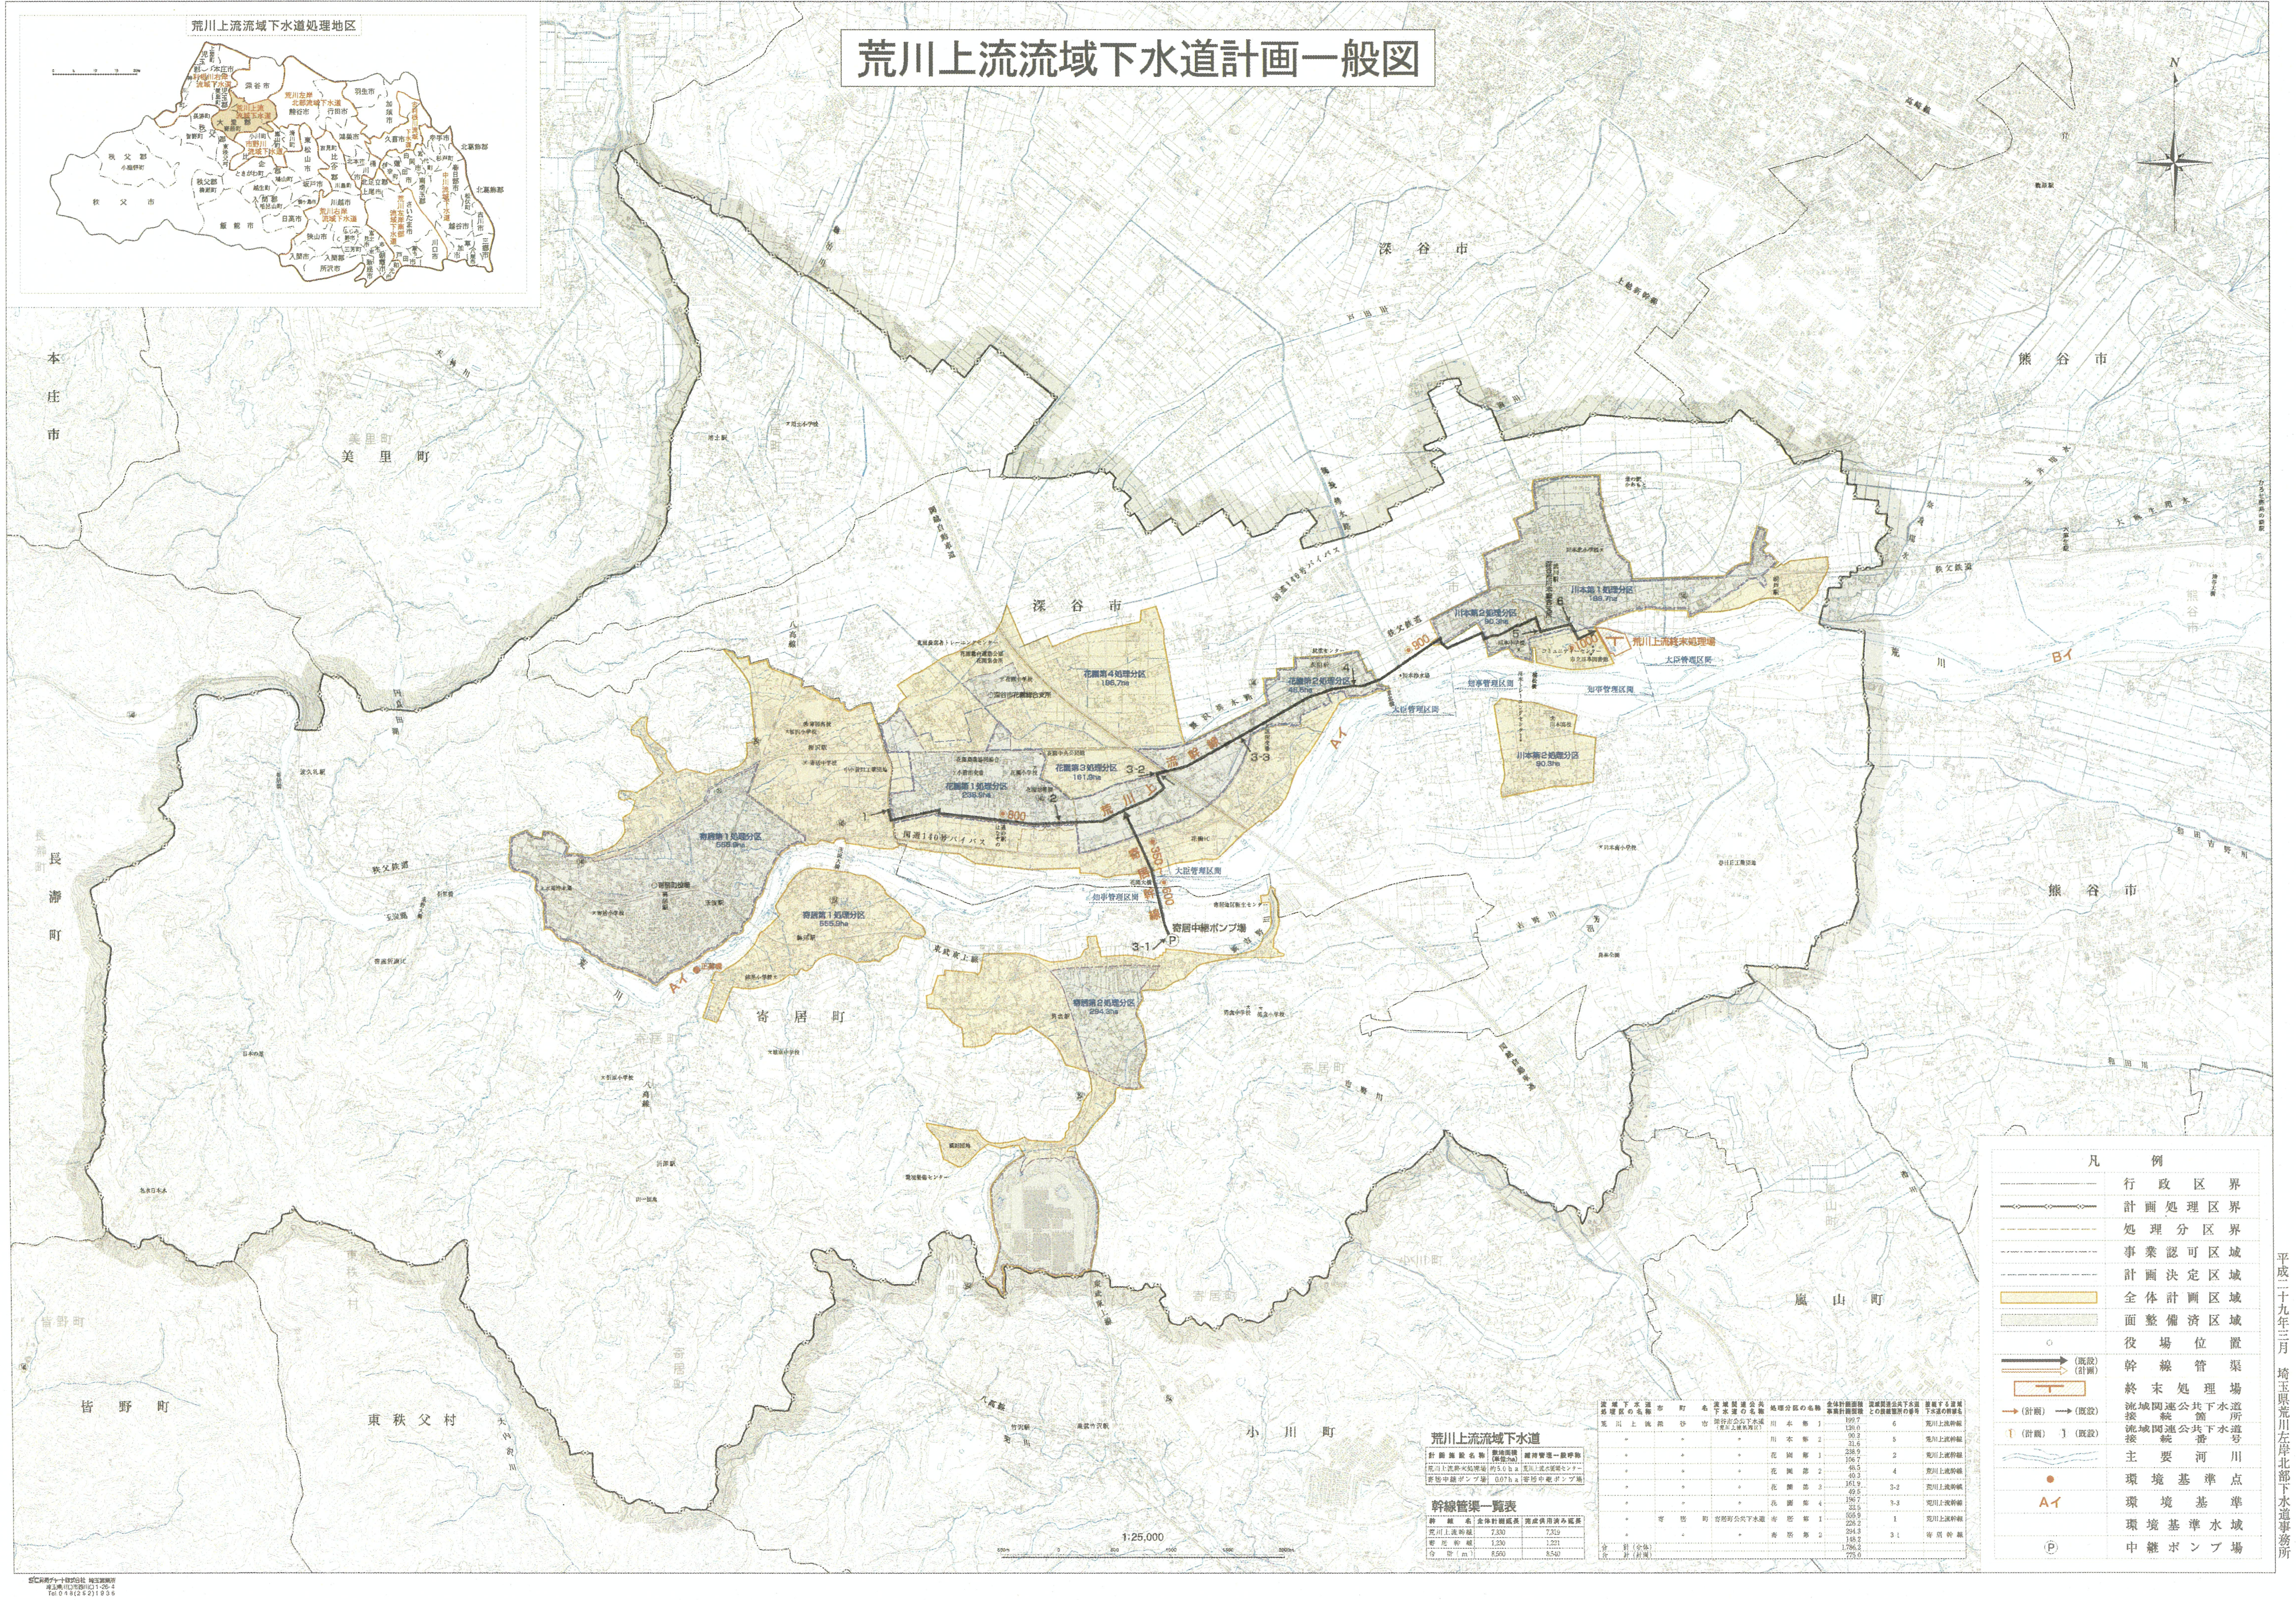
荒川上流流域下水道処理地区
荒川上流流域下水道
荒川右岸北部流域下水道
利根川右岸流域下水道
市野川流域下水道
荒川右岸流域下水道
荒川左岸北部流域下水道
中川流域下水道
深谷市
熊谷市
本庄市
美里町
長瀞町
寄居町
嵐山町
小川町
東秩父村
皆野町
N
荒川
荒川上流幹線
寄居幹線
荒川上流終末処理場
寄居中継ポンプ場
川本第1処理分区 188.7ha
川本第2処理分区 90.3ha
花園第1処理分区 238.9ha
花園第2処理分区 48.5ha
花園第3処理分区 161.9ha
花園第4処理分区 196.7ha
寄居第1処理分区 555.9ha
寄居第1処理分区 565.9ha
寄居第2処理分区 294.3ha
1
2
3-1
3-2
3-3
4
5
6
800
900
1000
350
600
Aイ
Bイ
大臣管理区間
知事管理区間
国道140号バイパス
秩父鉄道
東武東上線
関越自動車道
八高線
1:25,000

荒川上流流域下水道

計画施設名称	敷地面積（単位:ha）	維持管理一般呼称
荒川上流終末処理場	約5.0ｈａ	荒川上流水循環センター
寄居中継ポンプ場	0.07ｈａ	寄居中継ポンプ場

幹線管渠一覧表

幹線名	全体計画延長	完成供用済み延長
荒川上流幹線	7,330	7,319
寄居幹線	1,230	1,221
合計（ｍ）	8,560	8,540

流域下水道処理区の名称	市町名	流域関連公共下水道の名称	処理分区の名称	全体計画面積 事業計画面積	流域関連公共下水道との接続箇所の番号	接続する流域下水道の幹線名
荒川上流	深谷市	深谷市公共下水道（荒川上流処理区）	川本第1	199.7 139.0	6	荒川上流幹線
〃	〃	〃	川本第2	90.3 31.6	5	荒川上流幹線
〃	〃	〃	花園第1	238.9 106.7	2	荒川上流幹線
〃	〃	〃	花園第2	48.5 40.3	4	荒川上流幹線
〃	〃	〃	花園第3	161.9 49.5	3-2	荒川上流幹線
〃	〃	〃	花園第4	196.7 33.5	3-3	荒川上流幹線
〃	寄居町	寄居町公共下水道	寄居第1	555.9 226.2	1	荒川上流幹線
〃	〃	〃	寄居第2	294.3 148.2	3-1	寄居幹線
合計（全体）				1,786.2		
合計（計画）				775.0		

凡例	
‐ ‐ ‐	行政区界
─◇─	計画処理区界
‐ ‐ ‐	処理分区界
‐ ‐ ‐	事業認可区域
‐ ‐ ‐	計画決定区域
▭	全体計画区域
▨	面整備済区域
○	役場位置
➡（既設） ⇨（計画）	幹線管渠
┳	終末処理場
→（計画） →（既設）	流域関連公共下水道接続箇所
①（計画） ①（既設）	流域関連公共下水道接続番号
〰	主要河川
●	環境基準点
Aイ	環境基準
	環境基準水域
Ⓟ	中継ポンプ場

平成二十九年三月　埼玉県荒川左岸北部下水道事務所

SC 昇寿チャート株式会社 埼玉営業所
埼玉県川口市西川口1-26-4
Tel.048(252)1936