

図 2-2-14(1) 排水経路詳細図(対象事業実施区域全体)

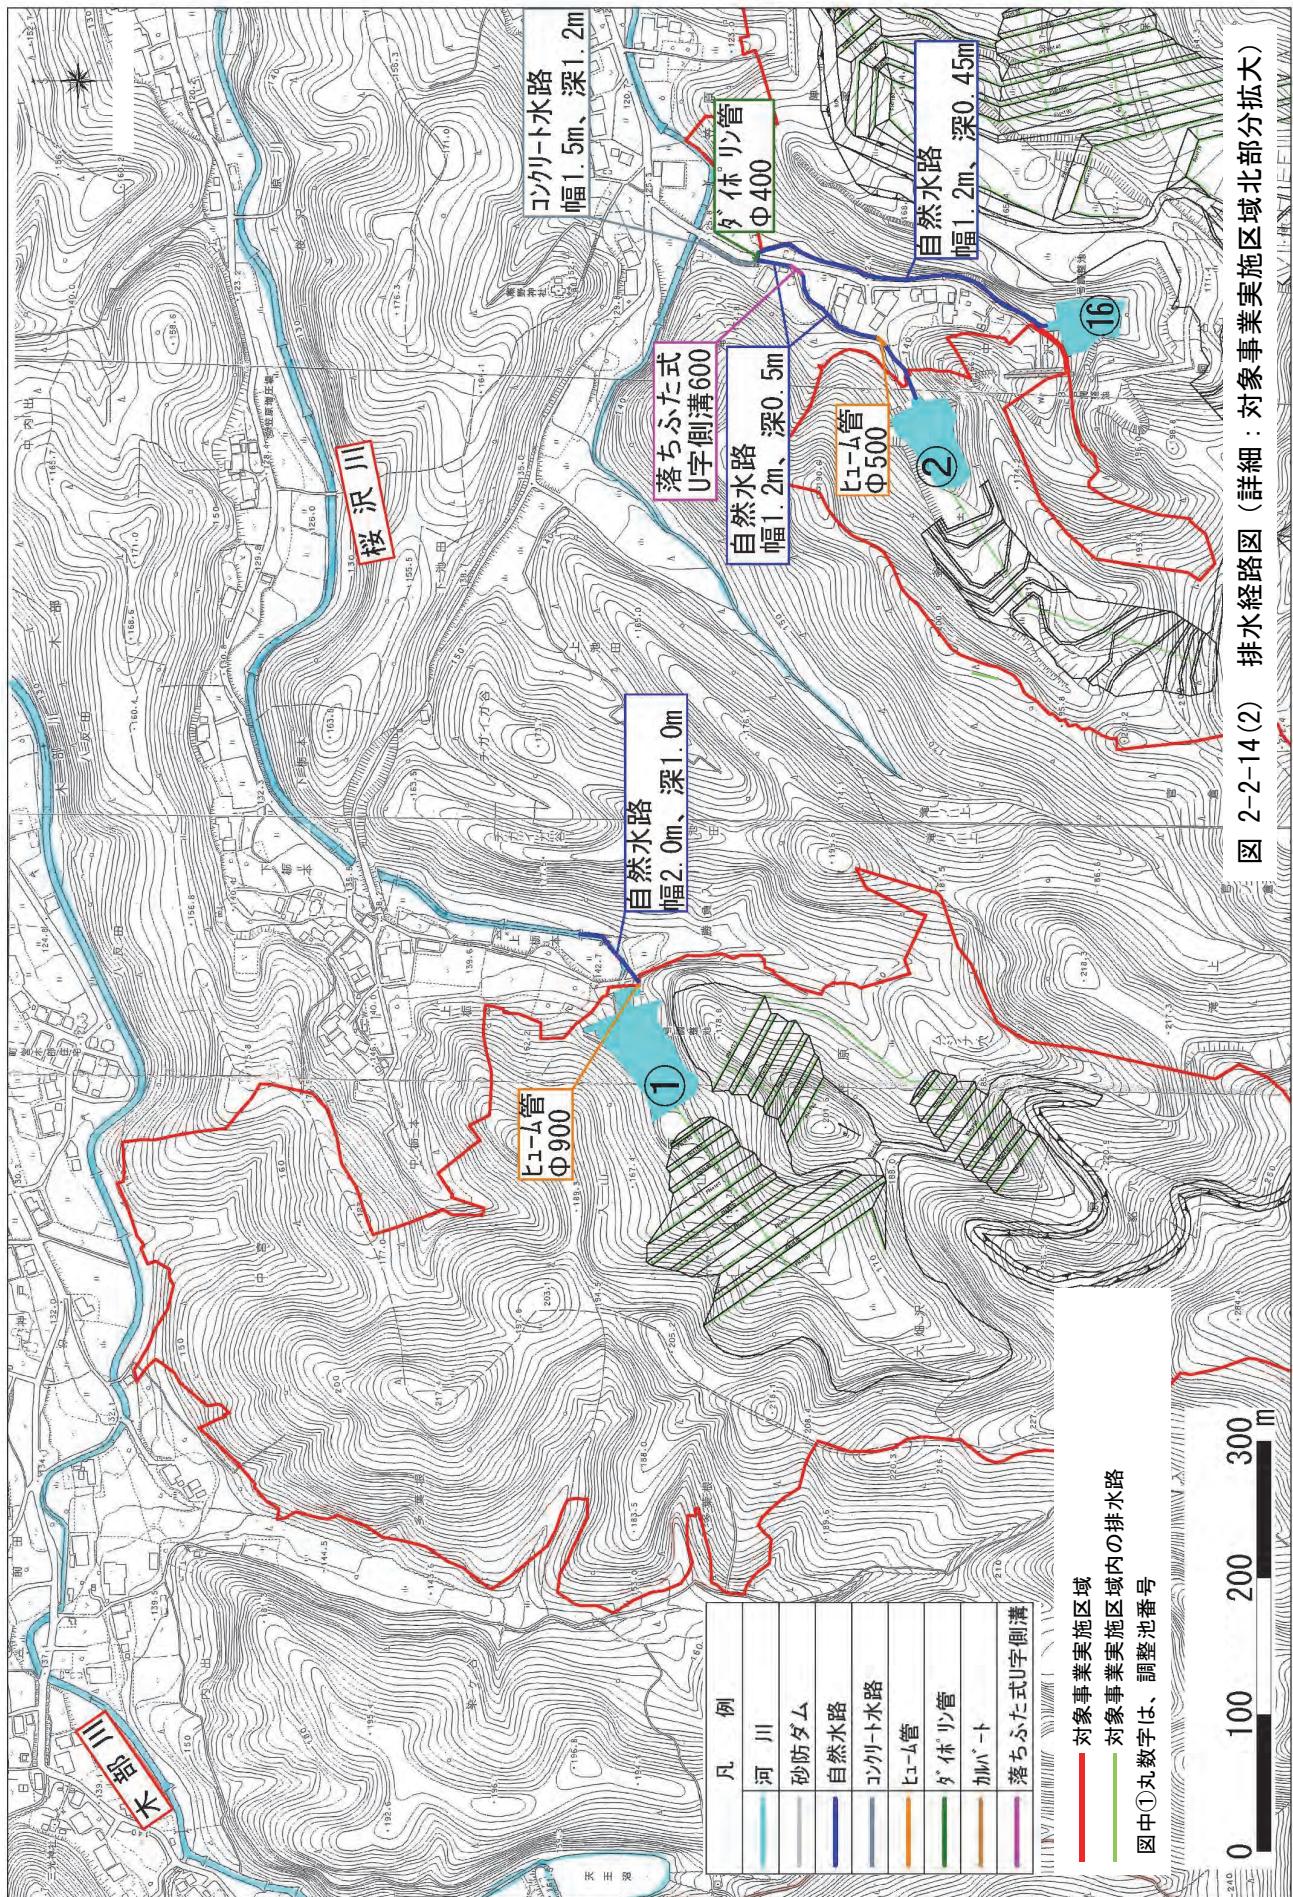


図 2-2-14(2) 排水経路図 (詳細: 対象事業実施区域北部分拡大)



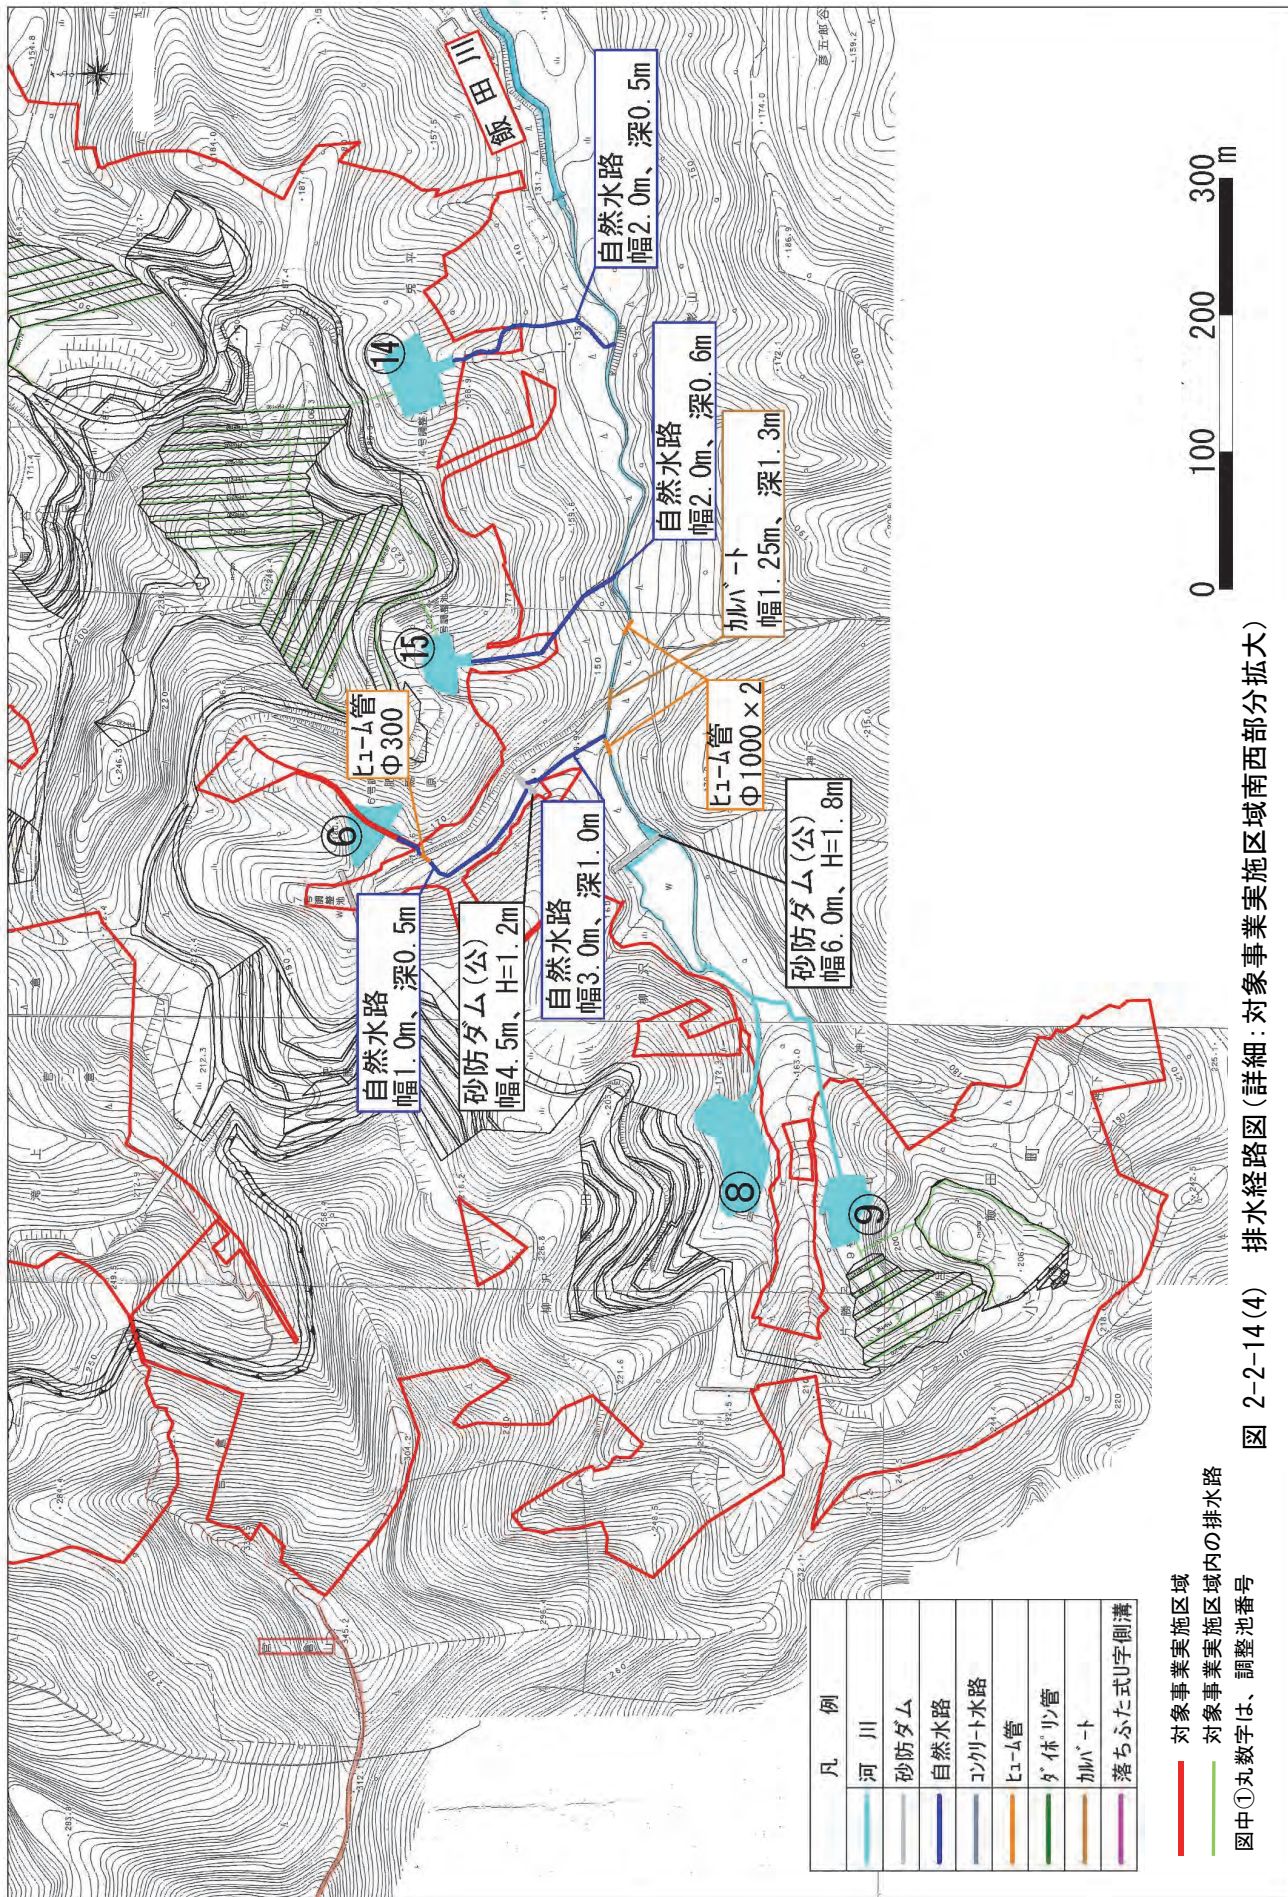


図 2-2-14 (4) 排水経路図 (詳細: 対象事業実施区域南西部分拡大)

— 対象事業実施区域
— 対象事業実施区域内の排水路
 図中①丸数字は、調整池番号

凡 例
— 河川
— 砂防ダム
— 自然水路
— コンクリート水路
— ヒュム管
— 落ちふた式U字側溝

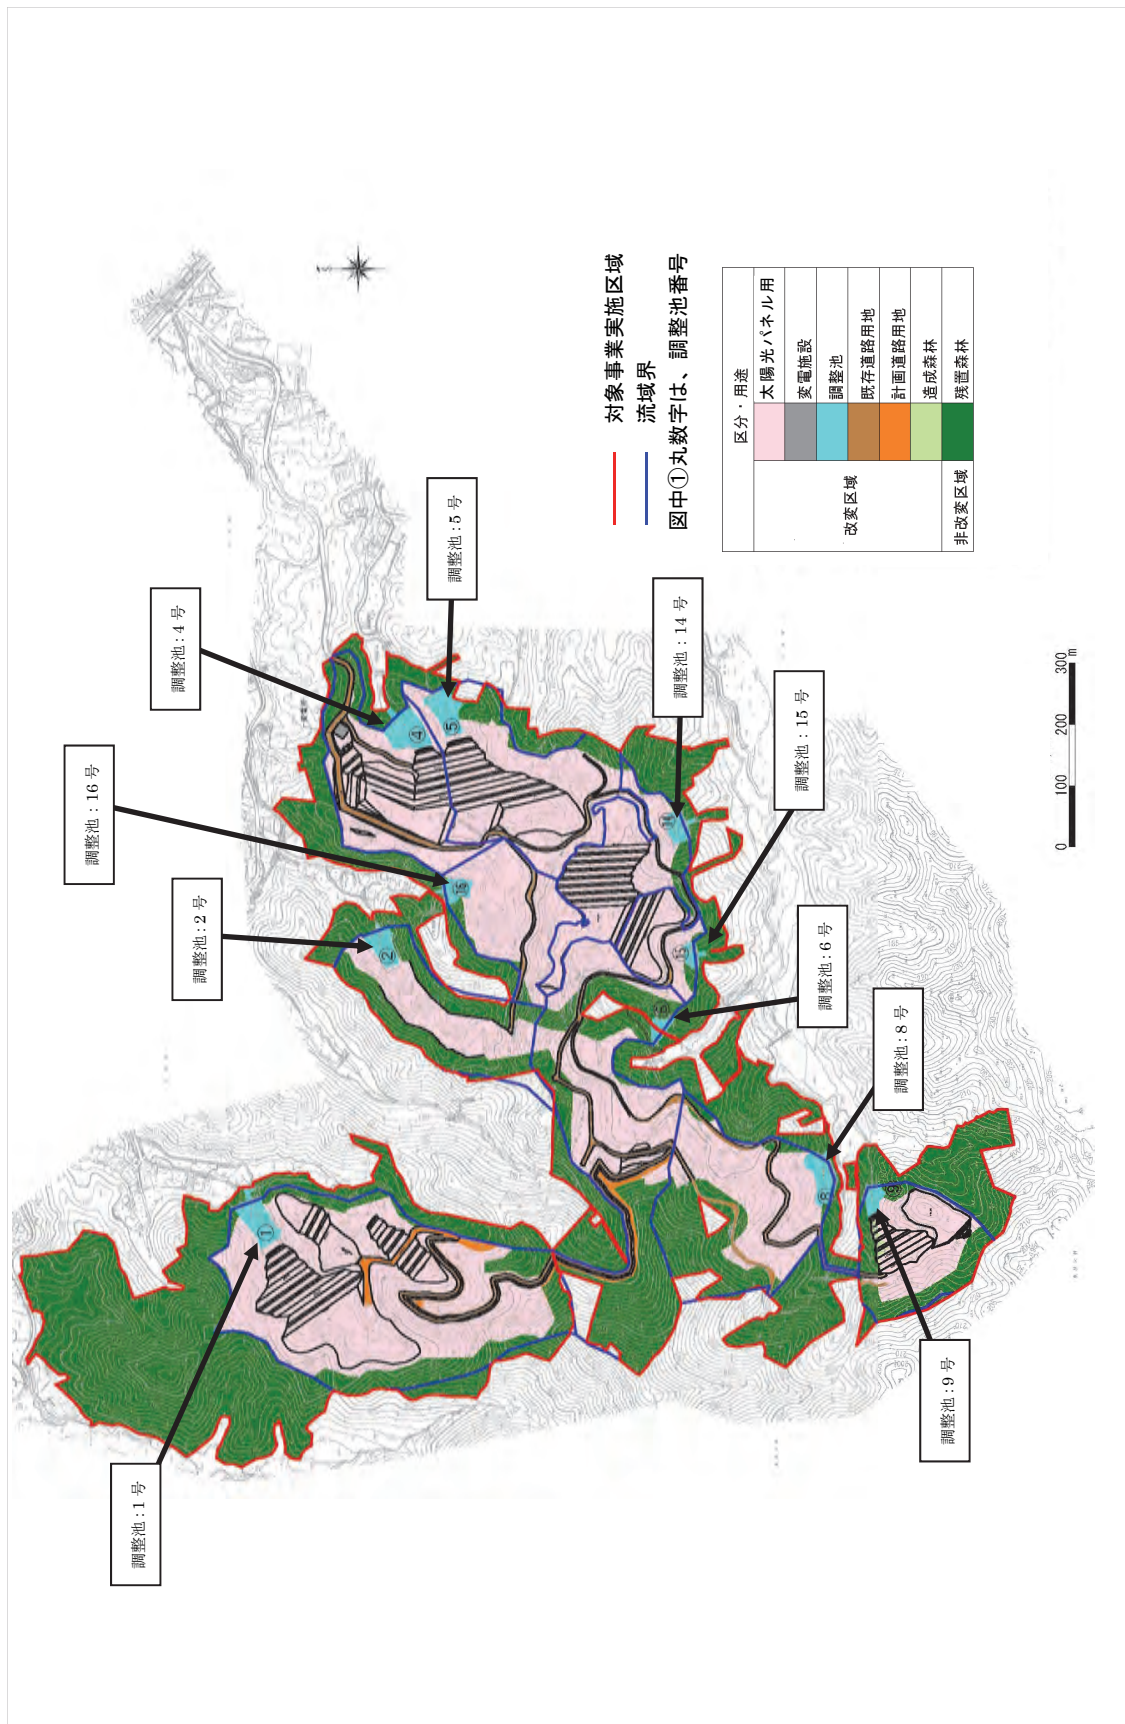


图 2-2-15 調整池位置图