


荒川左岸南部流域下水道台帳図

図面番号1001 (再生水供給管)


埼玉県

平面図 1:500

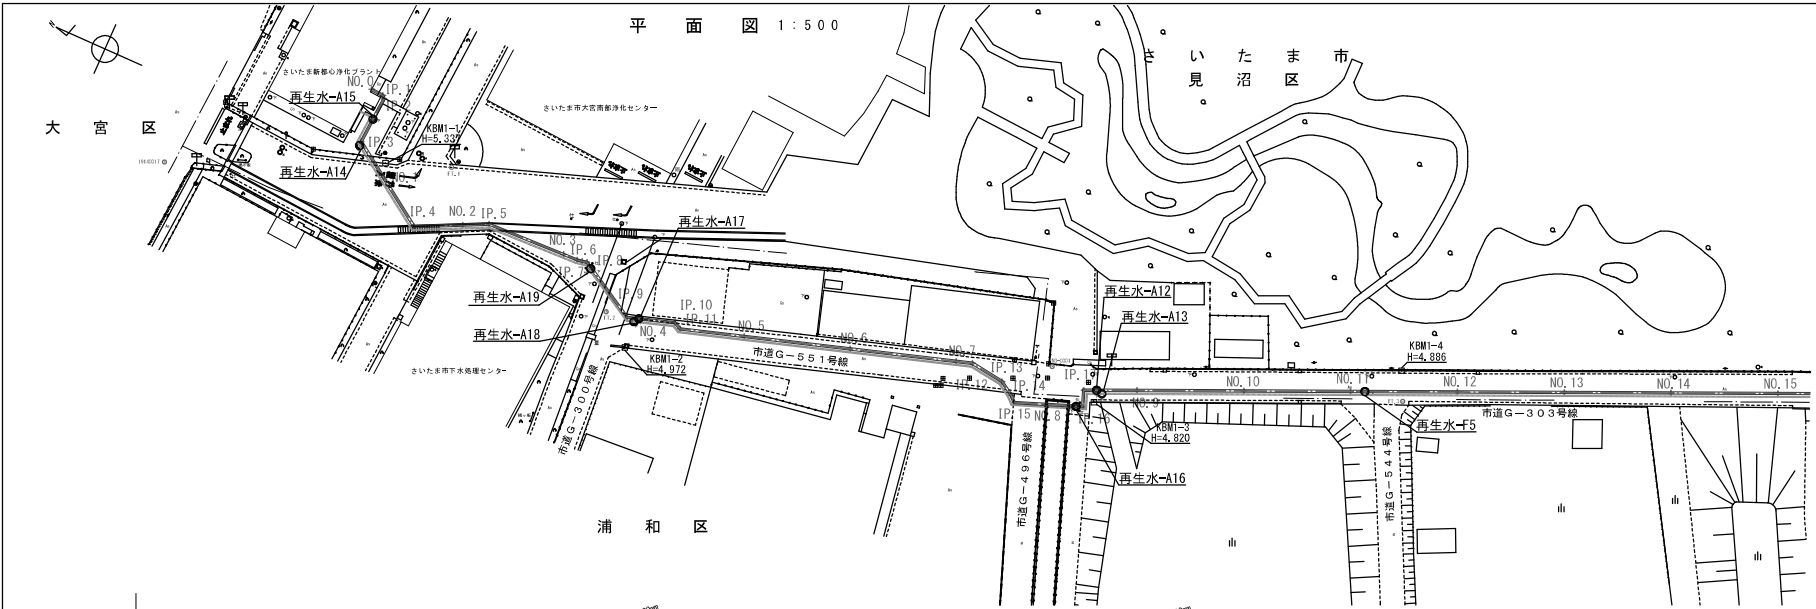

管渠断面図

1:20

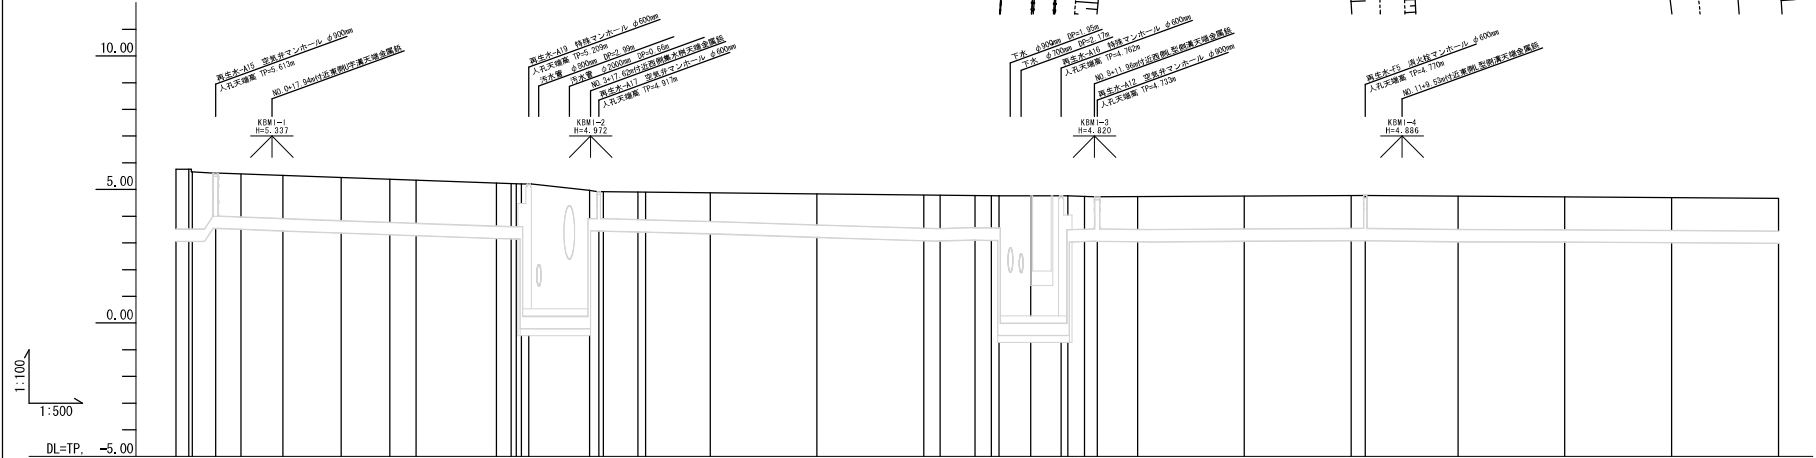

(水準点)

埼玉県基準番号 46-33 TP=5.355
481 TP=13.289
(RS, 1.1)


凡例	送水管
①	水道用急速空気弁
②	消火栓
③	仕切弁