


荒川左岸南部流域下水道台帳図


図面番号1002 (再生水送水管)

埼玉県

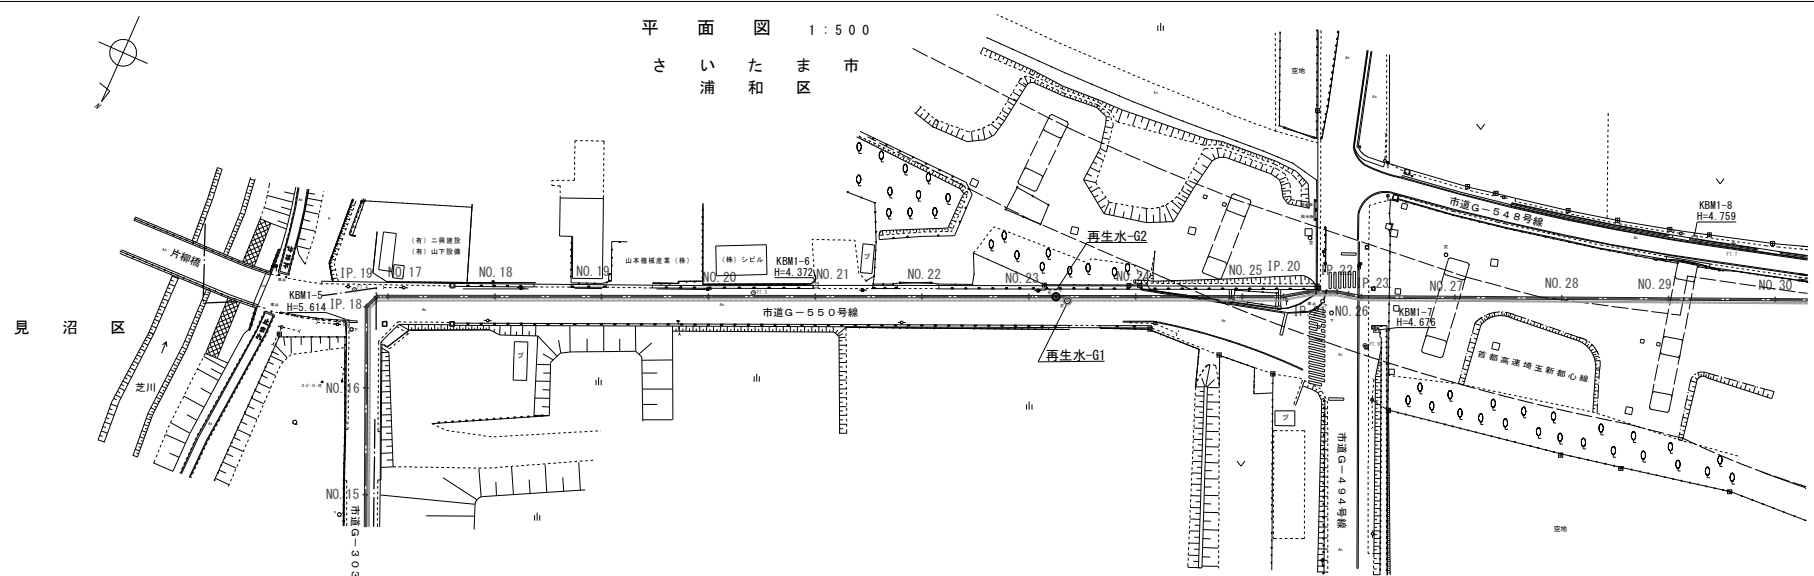

管渠断面図

1:20

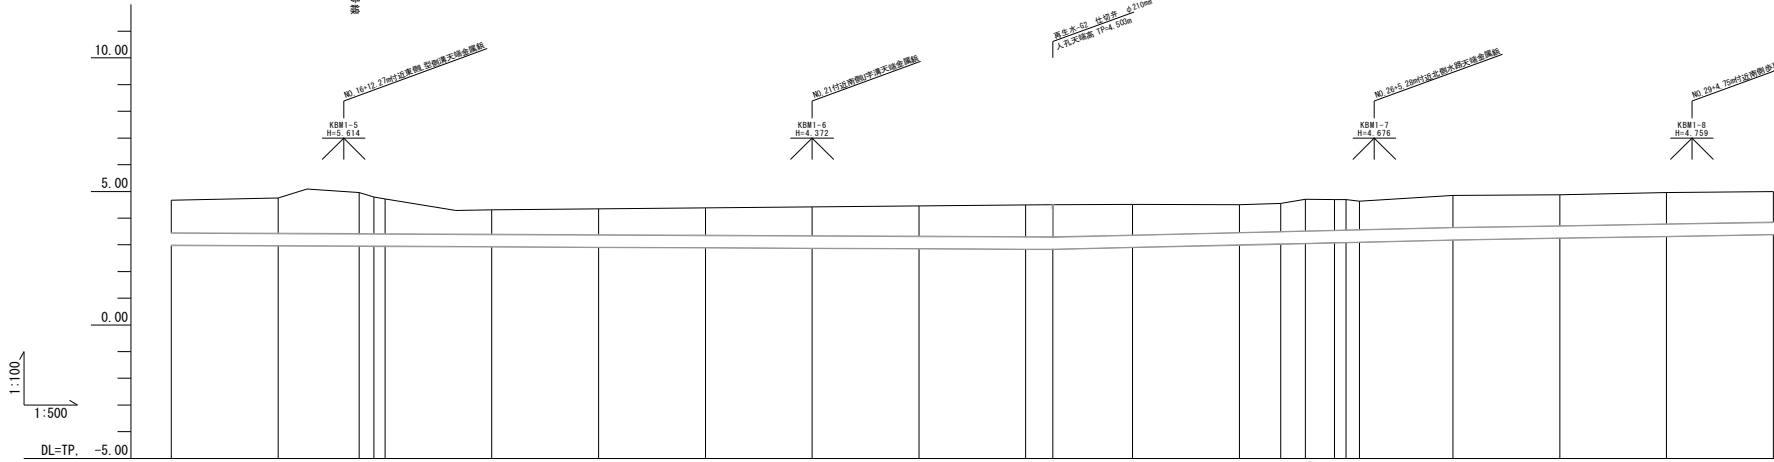

(水準点)
埼玉県基準番号 46-33 TP=5.355
481 TP=13.289
(RS. 1.1)


凡 例
送水管
水道用急速空気弁
消火栓
仕切弁