


# 浦和野田線（元荒川工区）参考平面図

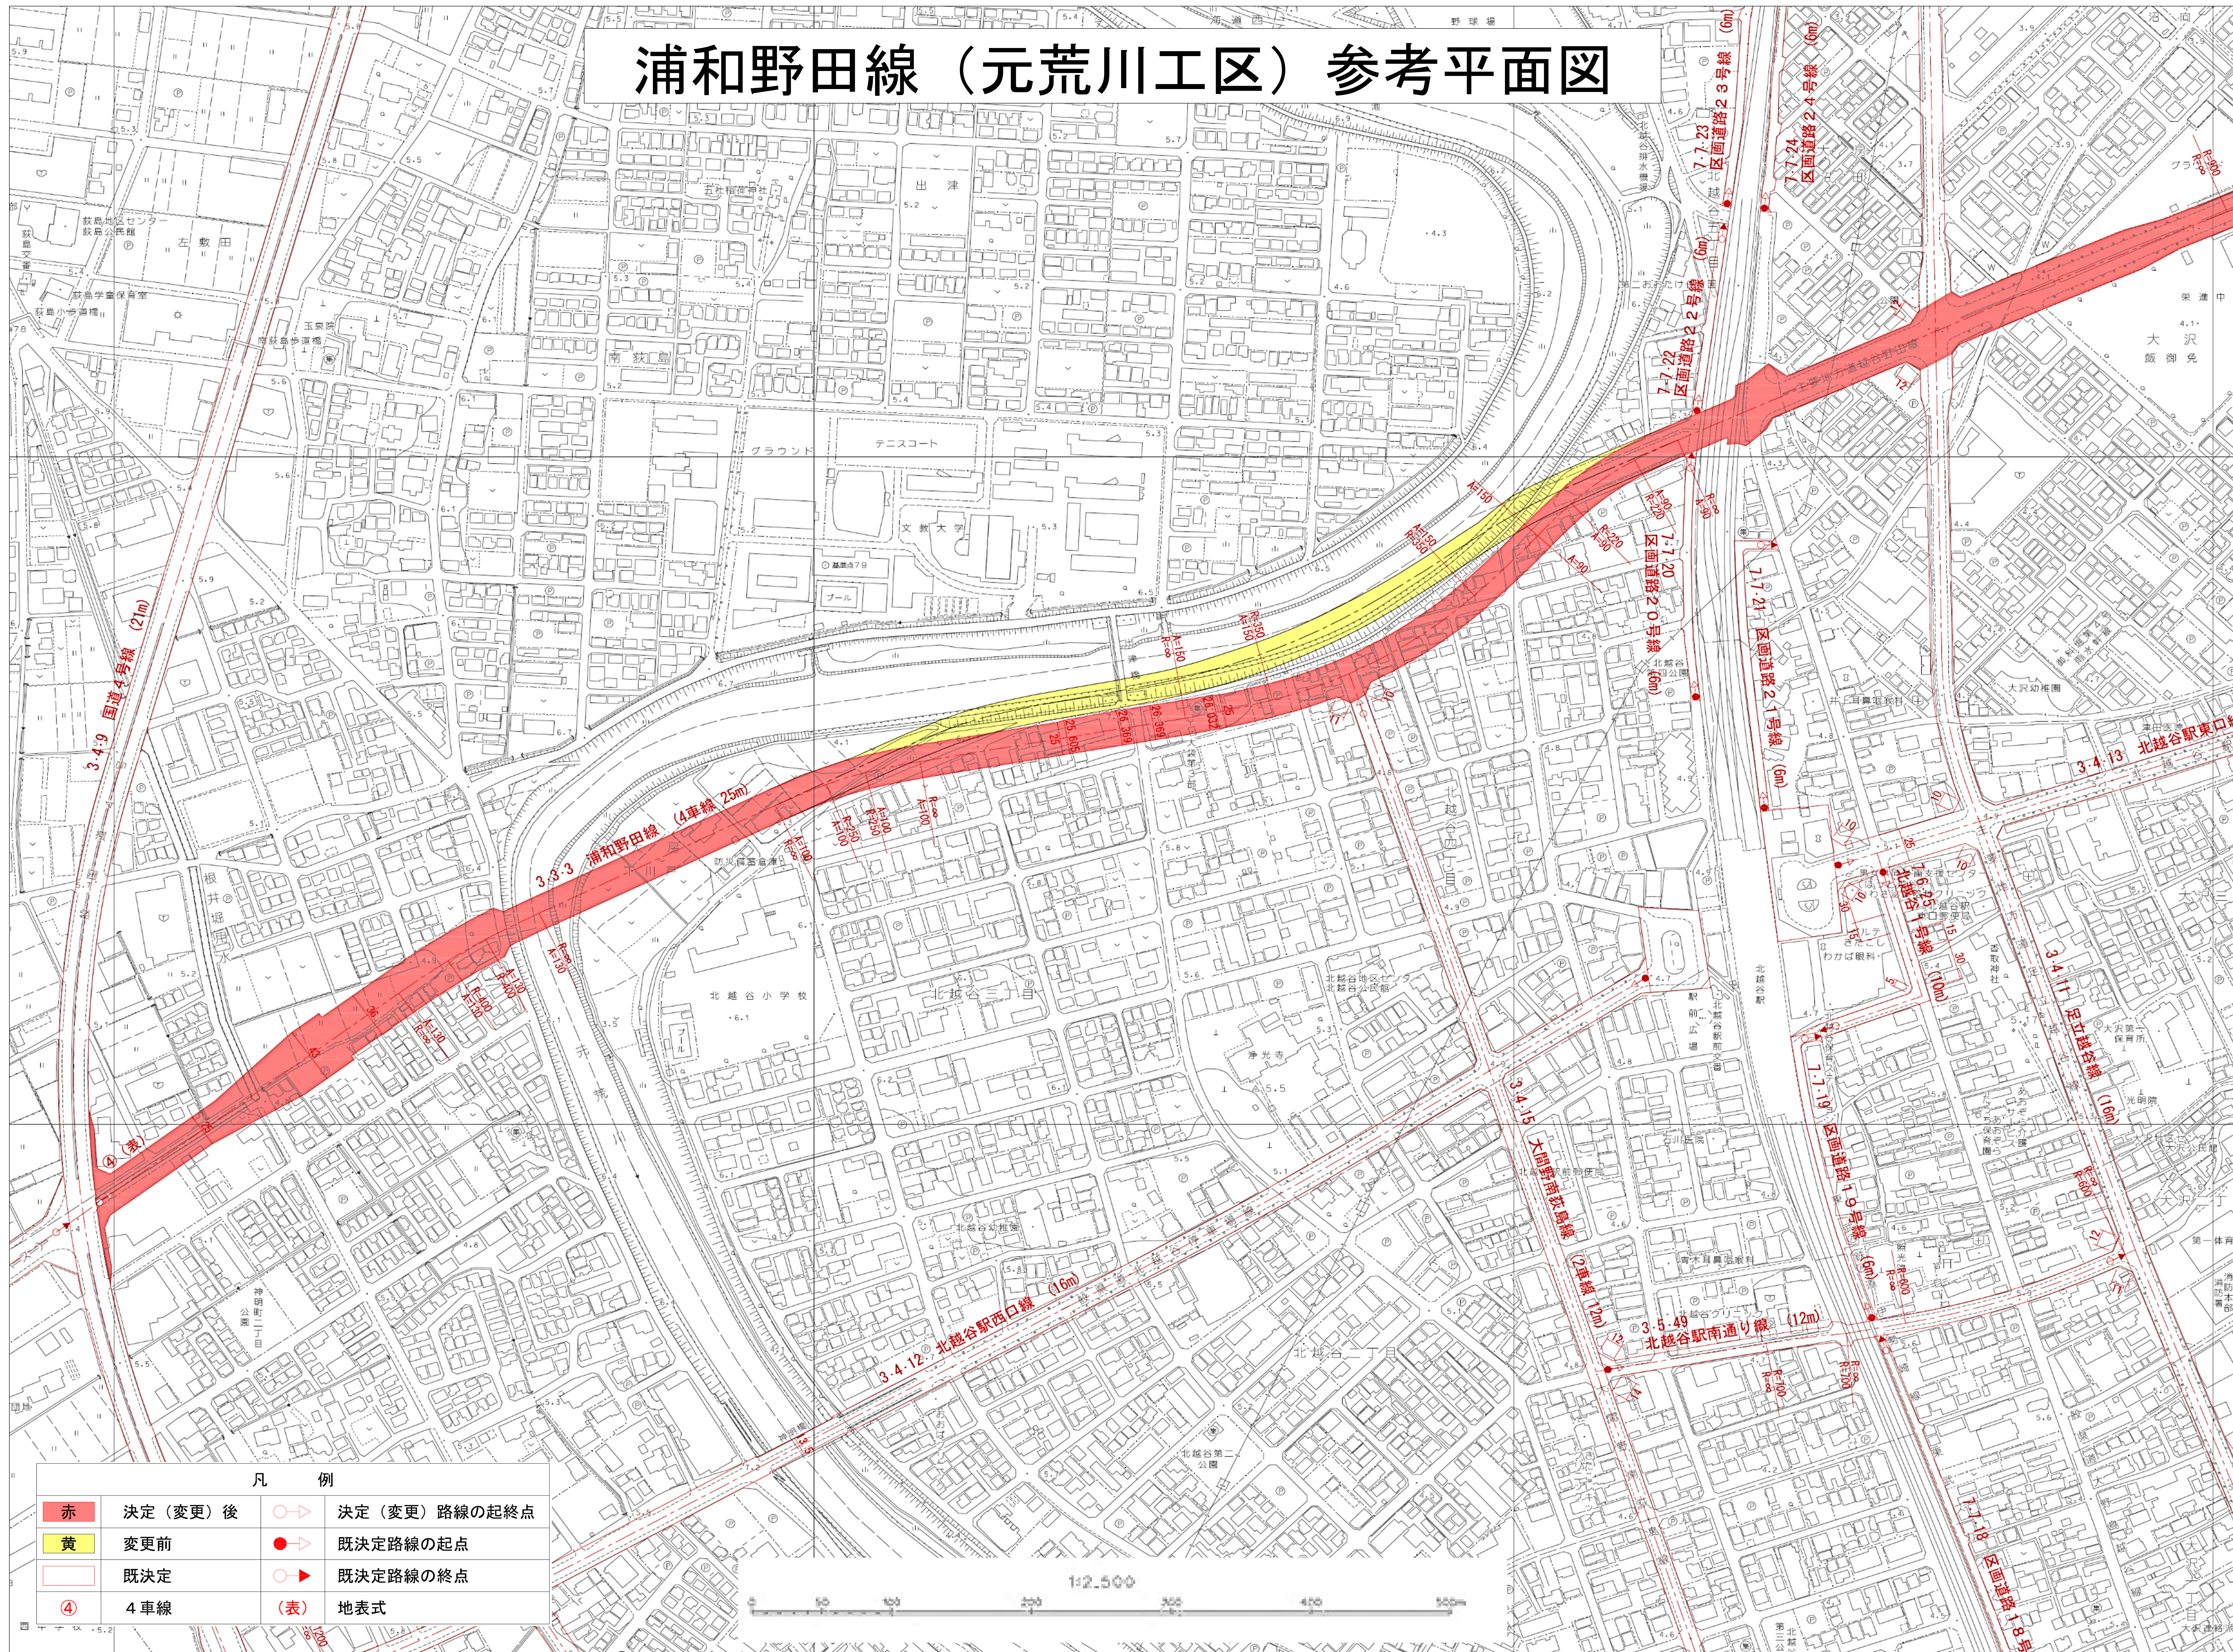

凡 例			
赤	決定（変更）後	○→	決定（変更）路線の起終点
黄	変更前	●→	既決定路線の起点
白	既決定	○▶	既決定路線の終点
④	4車線	(表)	地表示