



鶴ヶ島市計画図 NO.5

1:2,500

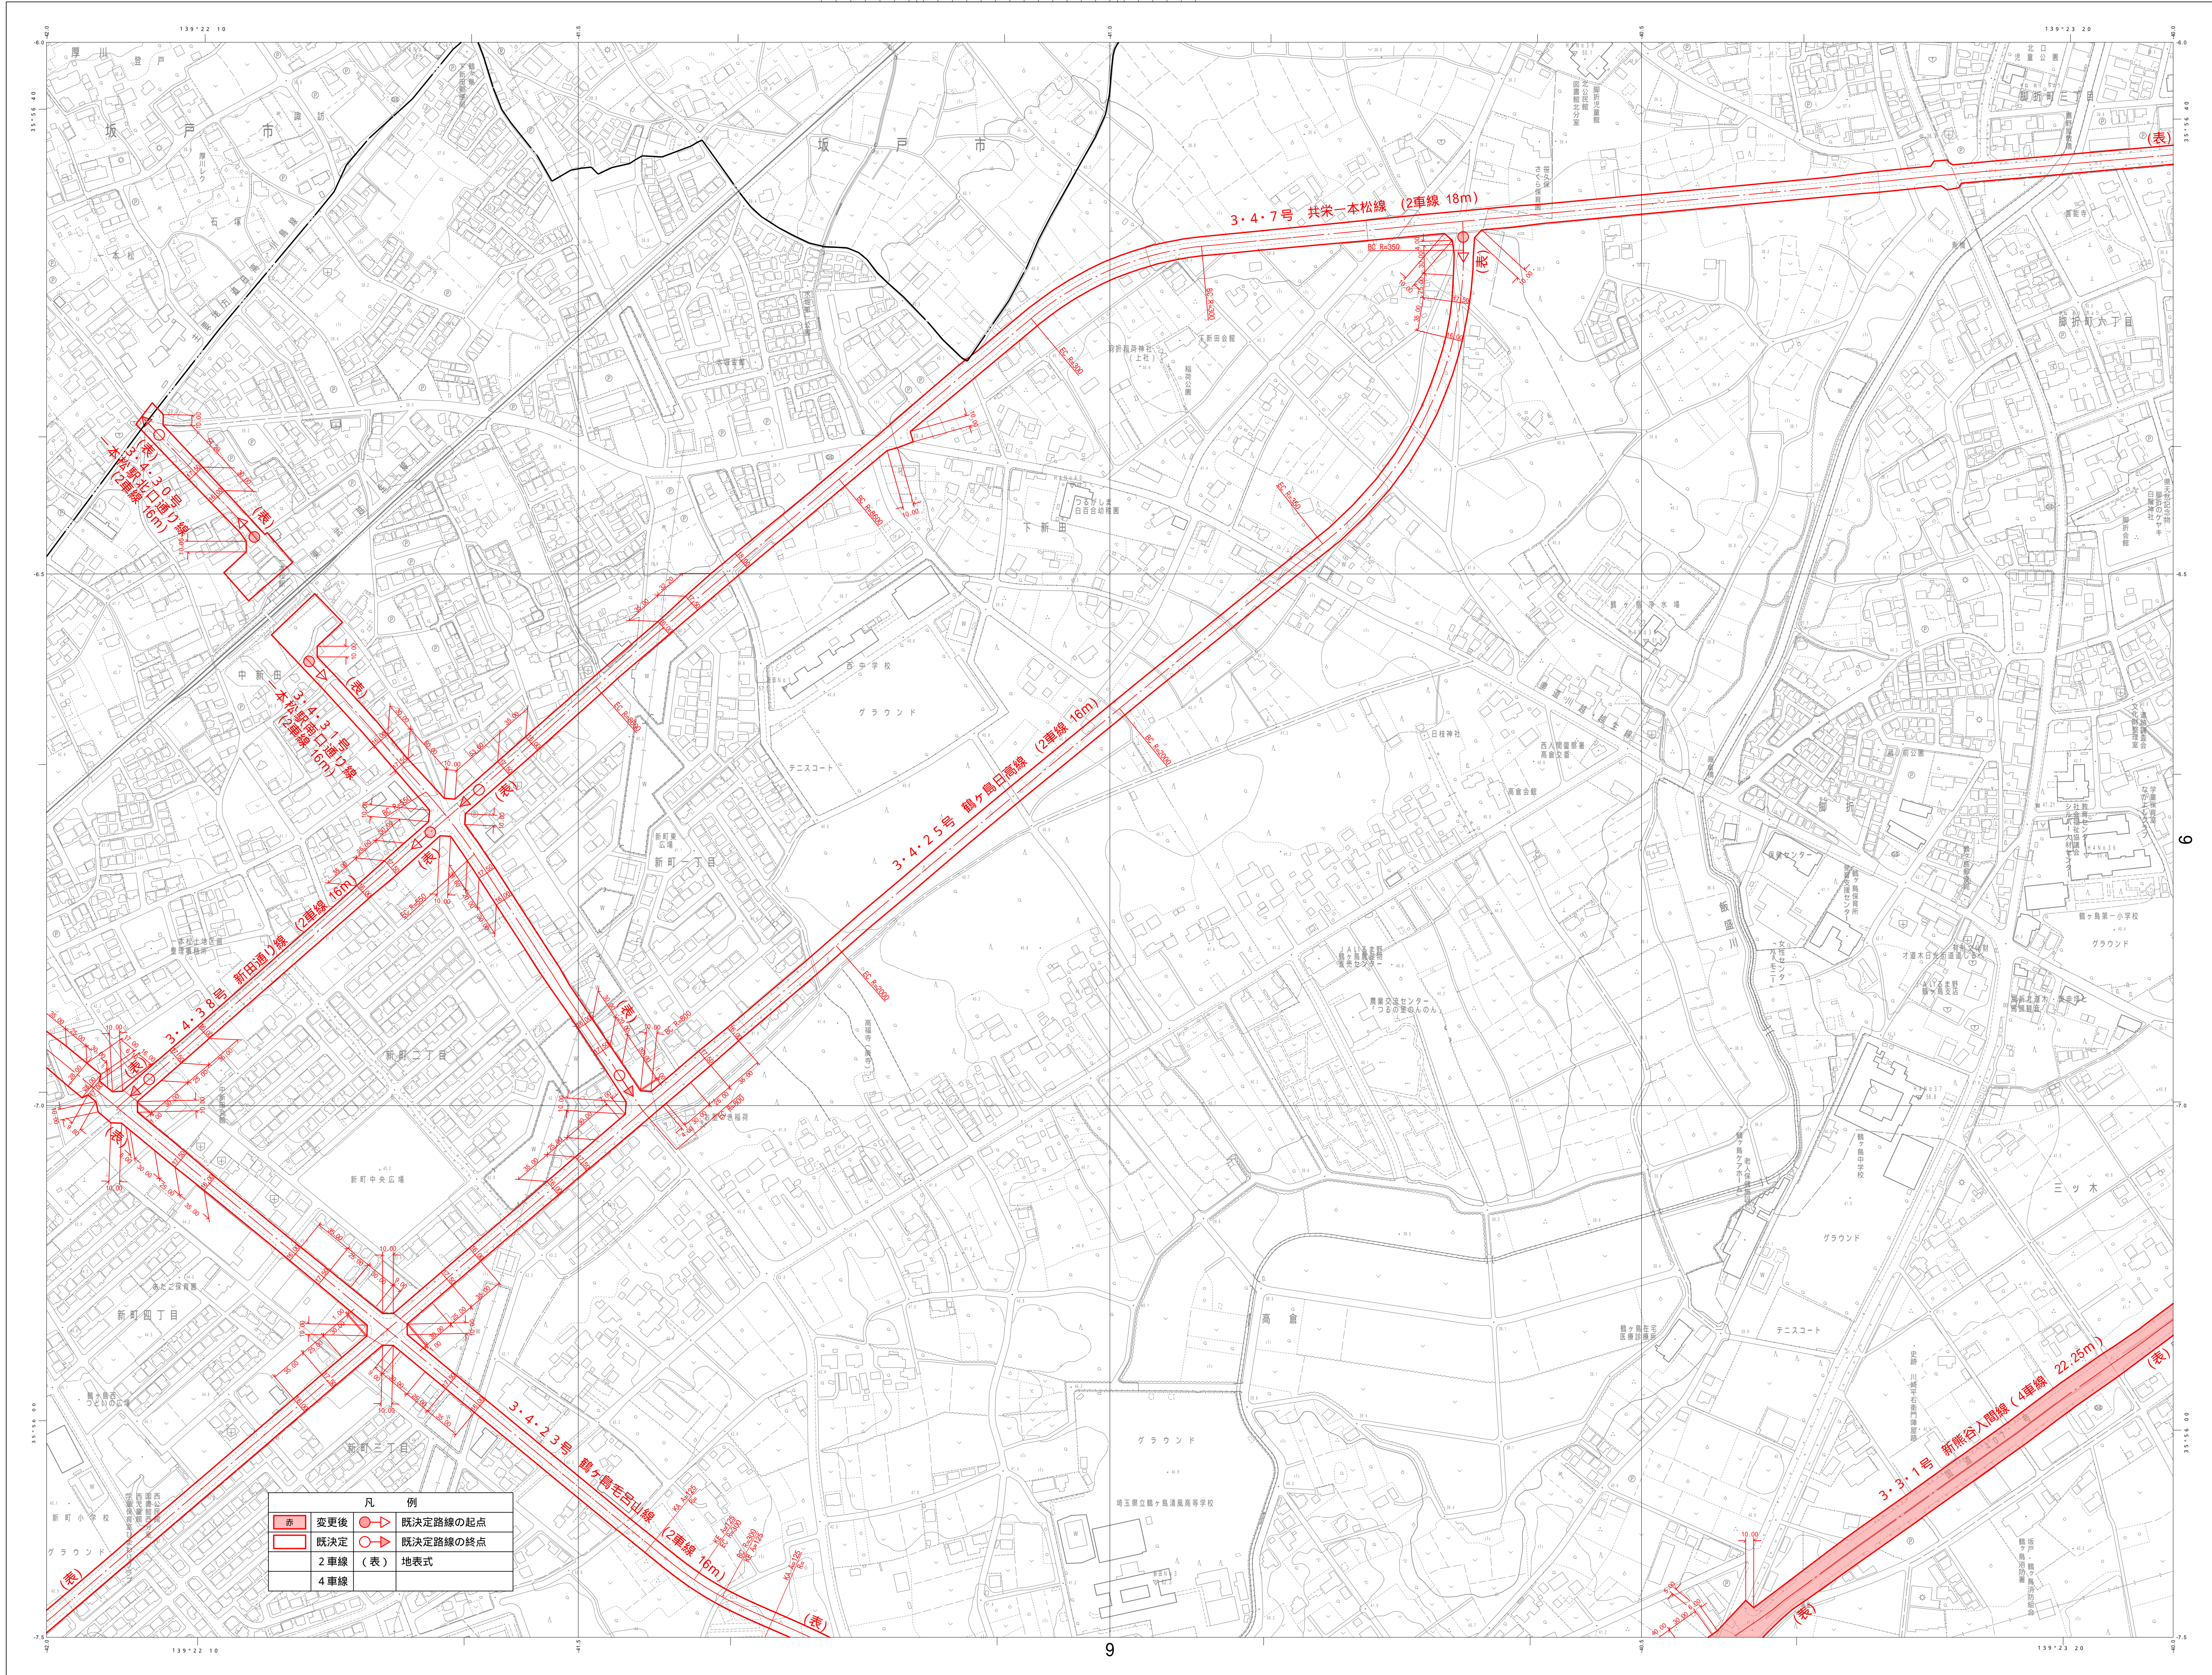

凡例	
▬	変更後
▬	既決定
▬	2車線 (表) 地表式
▬	4車線
○	既決定路線の起点
○	既決定路線の終点

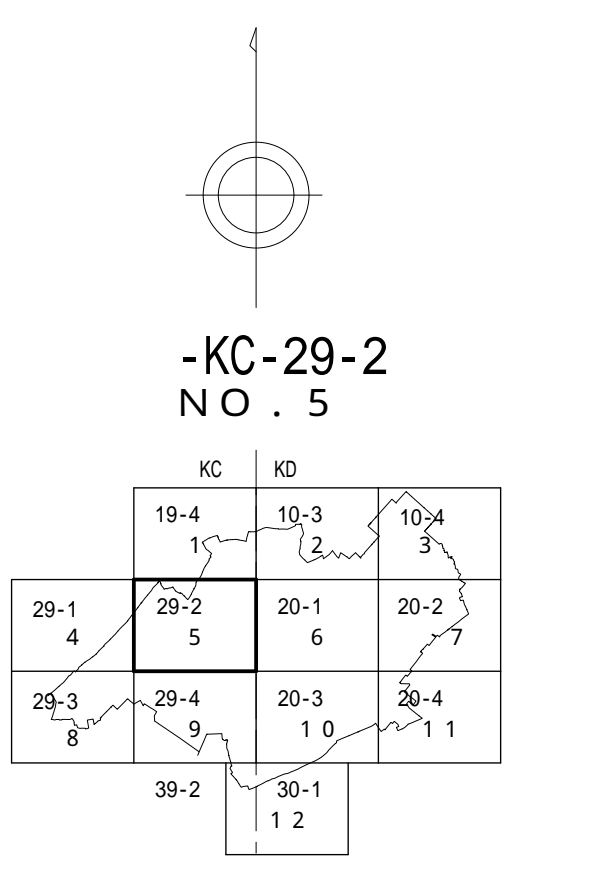

記号	
	国道
	県道
	市道
	私有地
	鉄道
	水路
	排水路
	川
	池
	公園
	学校
	病院
	郵便局
	公共施設
	住宅地
	商業地
	工業地
	緑地
	墓
	電柱
	電話柱
	街灯
	案内板
	境界
	標高
	標高
	等高線
	埋立地
	溝
	盛り土
	掘削
	道路
	歩道
	自転車道
	歩道
	排水管
	下水道
	ガス管
	水道管
	下水道
	下水道
	下水道

平成20年度編
1.平成13年1月 撮影
2.平成13年7月 現地調査
3.平成13年8月 図面 Kern DSR-11
4.平成20年10月 撮影
5.平成21年3月 修正図化 Summit Evolution
6.平成21年3月 最終図化

(1) 埼玉県都市計画図(平成10年3月測定)を編纂。

1:2,500



この測量結果は、国土地理院長の承認及び助成を得て
関係官庁の測量課及び測量団を使用し得たものである。
(測量番号)平20-図 第2号
この測量結果は、国土地理院長の承認及び助成を得て
関係官庁の測量課を使用し得たものである。
(測量番号)平20-図 第22号

計画機関 鶴ヶ島市
作業機関 三和航測株式会社

座標系は平成14年国土交通省告示第9号の規程による
測 量 系、世界測地系による
投影は横メルカトル法
図面に表示してある座標値はキロメートル単位
方眼は0.5キロメートル間隔
標高の基準は東京湾の平均海面
等高線の間隔は2メートル

-KC-29-2 NO.5