計　画　図　（１／２）

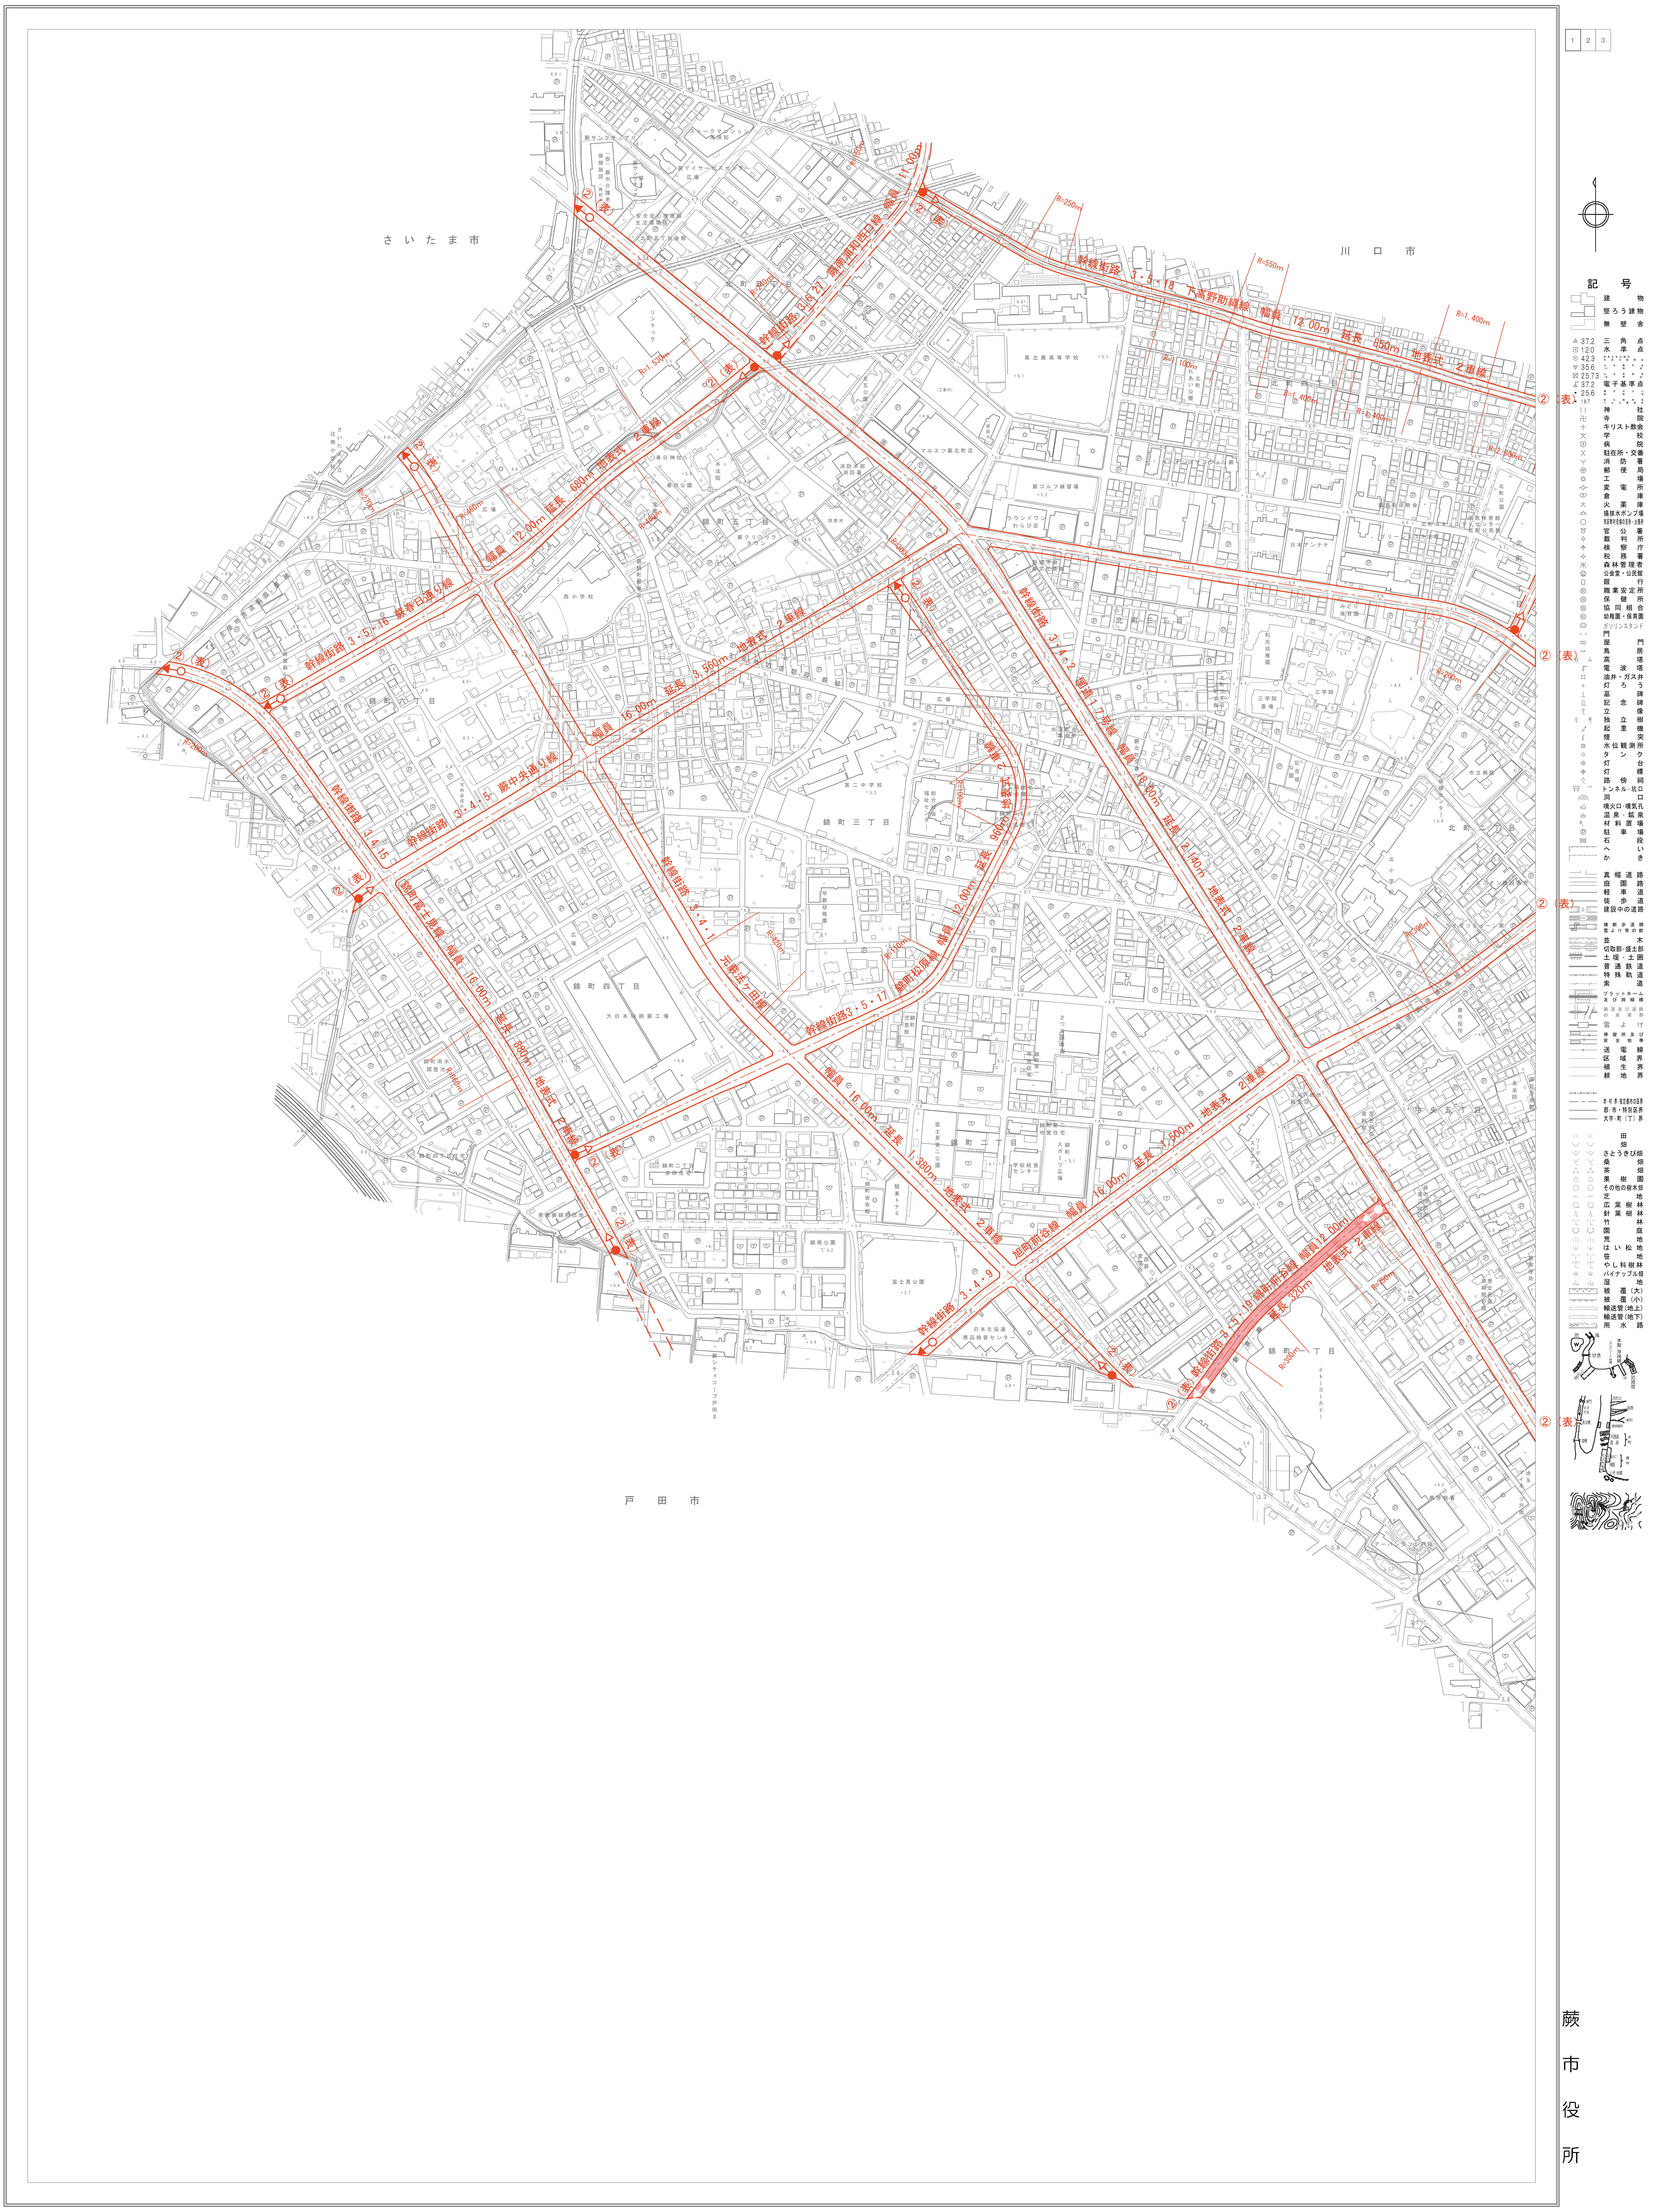
さいたま市
川口市
戸田市
幹線街路 3・5・18 下高野助縄線　幅員 12.00m　延長 850m　地表式　2車線
幹線街路 3・6・27 蕨南浦和西口線　幅員 11.00m
幹線街路 3・5・16 蕨春日通り線　幅員 12.00m　延長 680m　地表式　2車線
幹線街路 3・4・5 蕨中央通り線　幅員 16.00m　延長 3,560m　地表式　2車線
幹線街路 3・4・15 錦町富士見線　幅員 16.00m　延長 880m　地表式　2車線
幹線街路 3・4・1 元蕨法ヶ田線
幹線街路 3・5・17 錦町松原線　幅員 12.00m　延長 960m　地表式　2車線
幹線街路 3・4・2 国道17号線　幅員 18.00m　延長 2,140m　地表式　2車線
幹線街路 3・4・9 旭町前谷線　幅員 16.00m　延長 1,380m　延長 1,500m　地表式　2車線
幹線街路 3・5・19 錦町前谷線　幅員 12.00m　延長 320m　地表式　2車線
②（表）
北町五丁目
北町四丁目
北町三丁目
北町二丁目
錦町五丁目
錦町六丁目
錦町四丁目
錦町三丁目
錦町二丁目
錦町一丁目
中央五丁目
県立蕨高等学校
西小学校
第二中学校
北小学校
蕨市役所
富士見公園
イトーヨーカドー
記　号

蕨
市
役
所

1：2,500

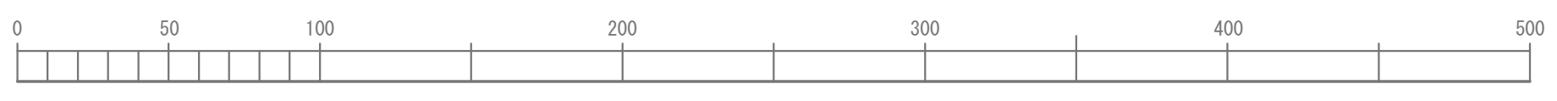
0
50
100
200
300
400
500

計　画　図（２／２）

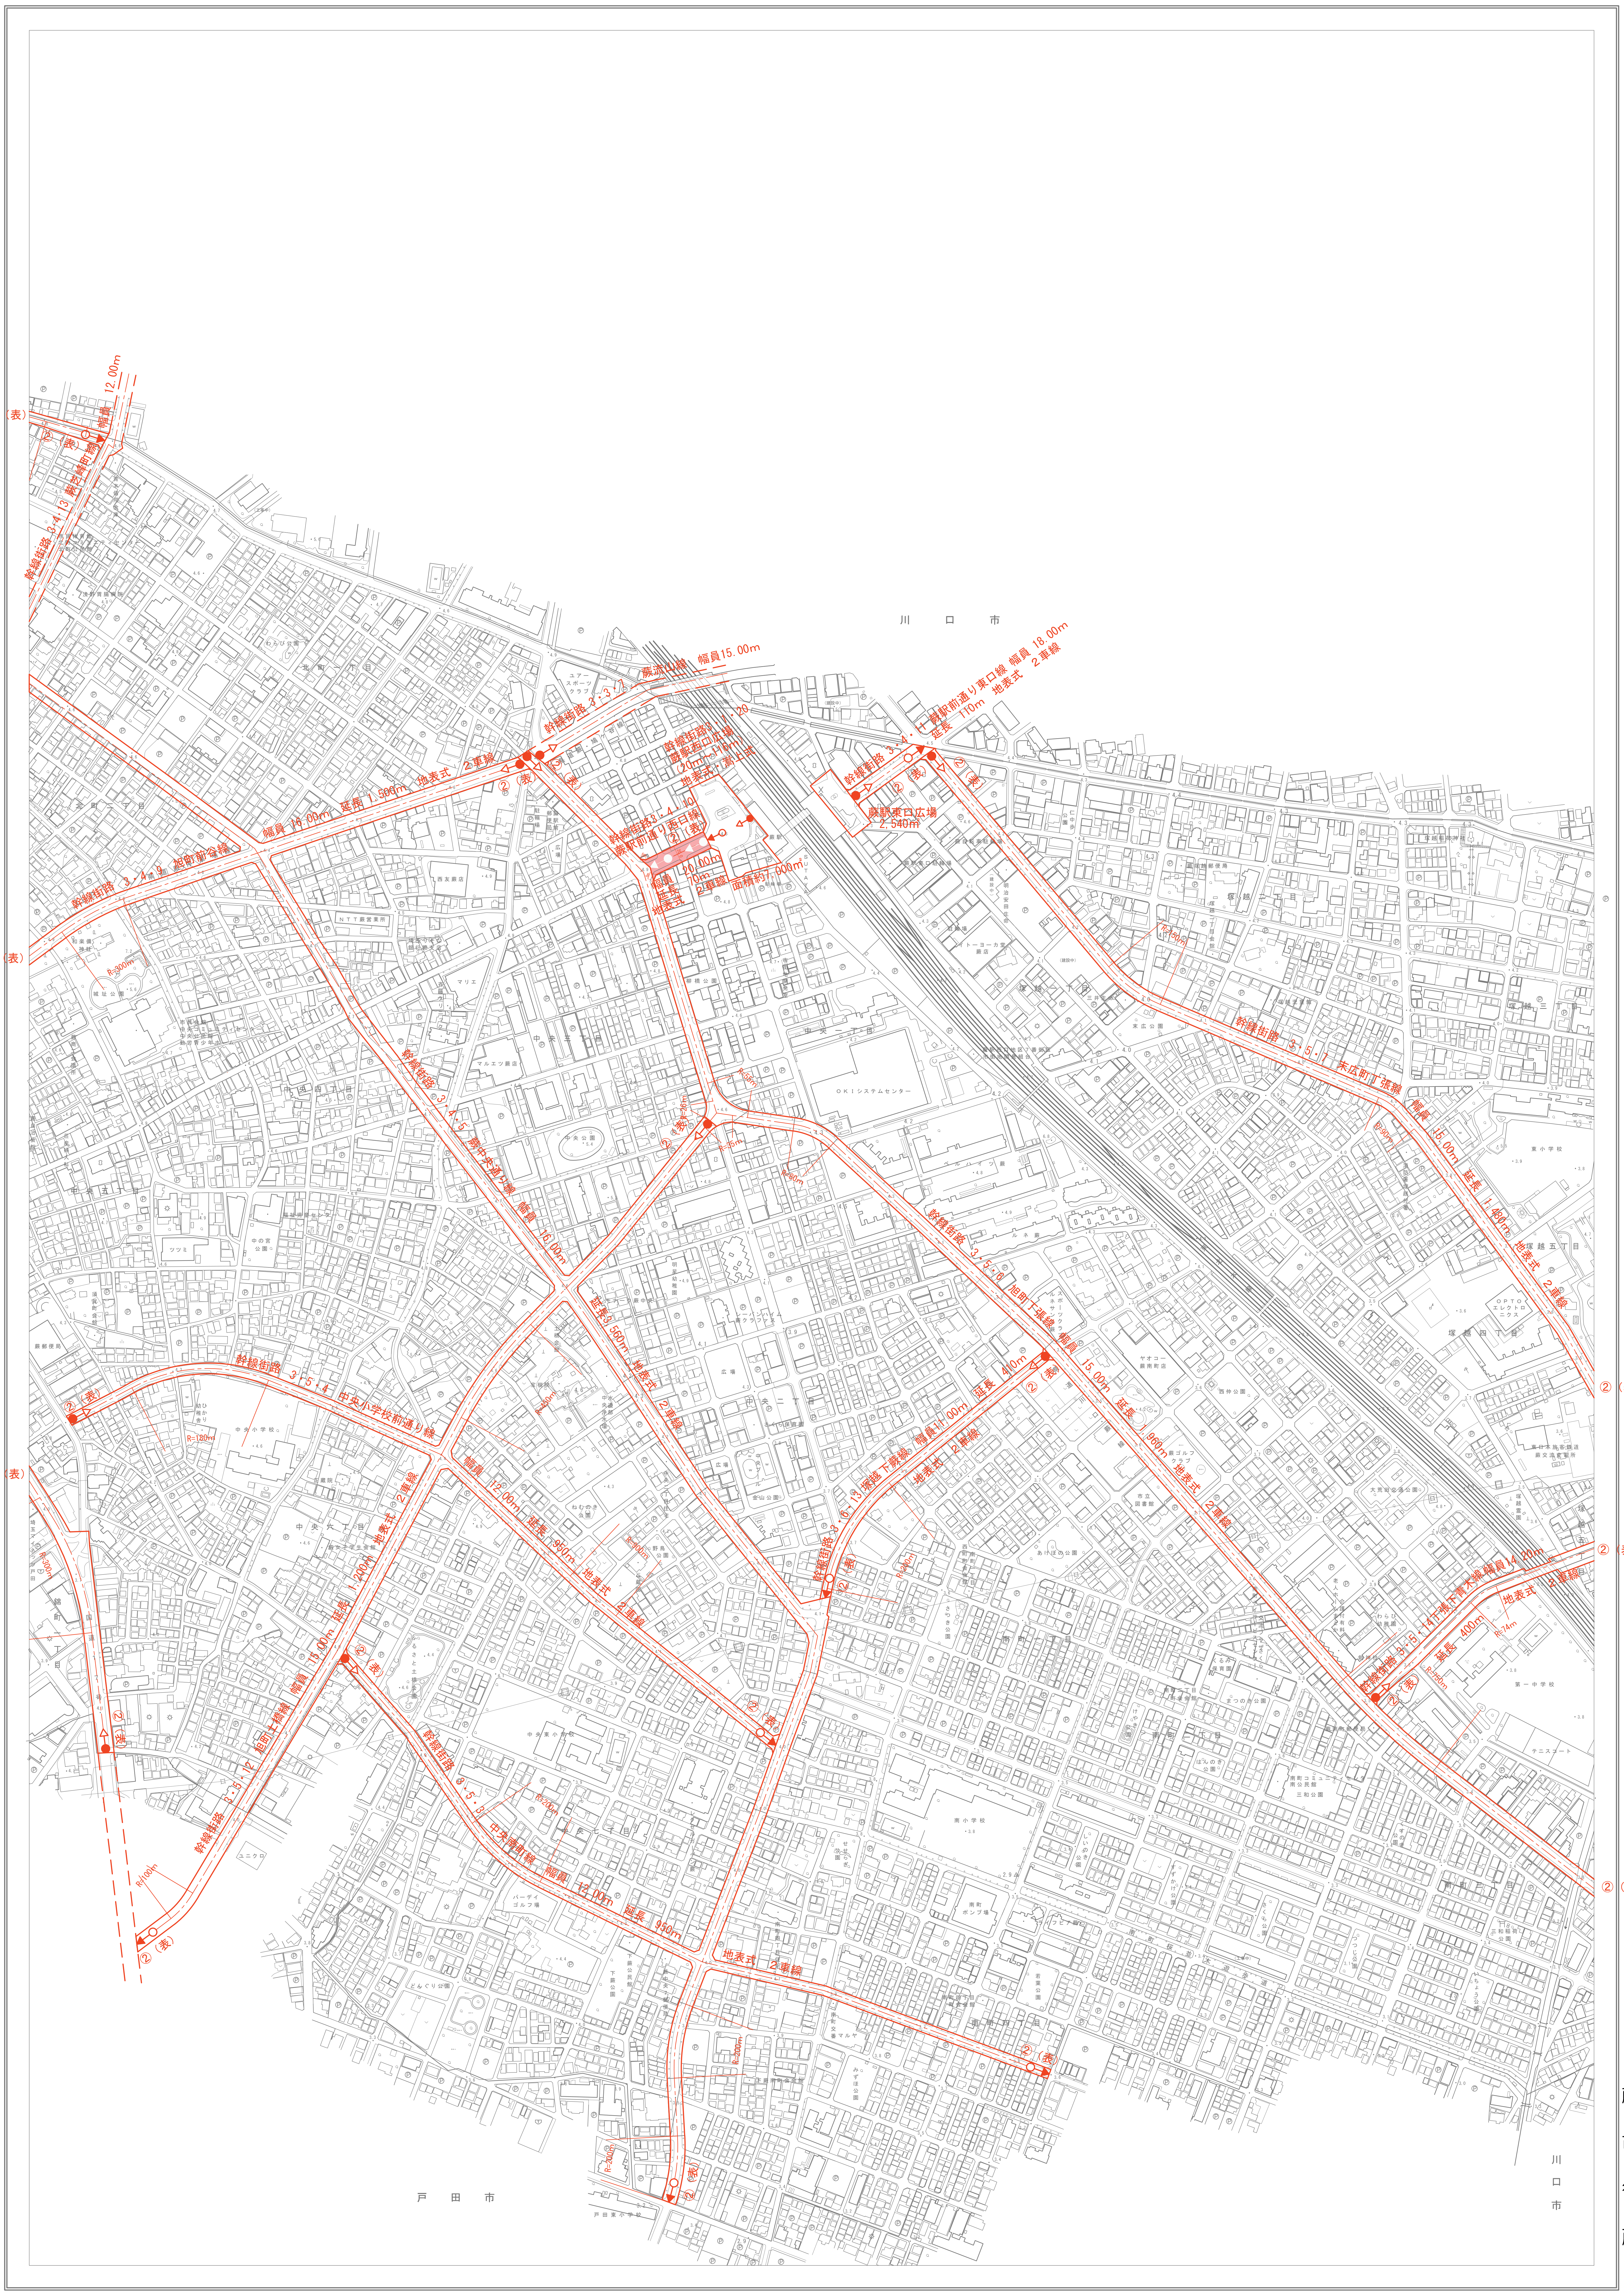
川　口　市
戸　田　市
川
口
市
幹線街路 3・4・13 蕨芝峰町線 幅員 12.00m
幹線街路 3・4・9 旭町前谷線 幅員 16.00m 延長 1,500m 地表式 2車線
幹線街路 3・3・7 蕨流山線 幅員15.00m
幹線街路 3・4・11 蕨駅前通り東口線 幅員 18.00m 延長 110m 地表式 2車線
幹線街路 3・1・20 蕨駅西口広場 （20m～116m） 地表式・嵩上式
幹線街路 3・4・10 蕨駅前通り西口線 幅員 20.00m 延長 70m 地表式 2車線
面積約7,000m²
蕨駅東口広場 2,540m²
幹線街路 3・4・5 蕨中央通り線 幅員 16.00m 延長 3,560m 地表式 2車線
幹線街路 3・5・4 中央小学校前通り線
幅員 12.00m 延長 950m 地表式 2車線
幹線街路 3・5・12 旭町土橋線 幅員 15.00m 延長 1,200m 地表式 2車線
幹線街路 3・5・3 中央南町線 幅員 12.00m 延長 950m 地表式 2車線
幹線街路 3・5・7 末広町丁張線 幅員 15.00m 延長 1,480m 地表式 2車線
幹線街路 3・5・6 旭町丁張線 幅員 15.00m 延長 1,960m 地表式 2車線
幹線街路 3・6・13 塚越下蕨線 幅員 11.00m 延長 410m 地表式 2車線
幹線街路 3・5・14 丁張下青木線 幅員 14.20m 延長 400m 地表式 2車線
R=300m
R=180m
R=100m
R=150m
R=90m
R=80m
R=200m
R=74m
② (表)

1：2,500

蕨市役所