鴻巣市都市計画図

平成二十七年　一二月

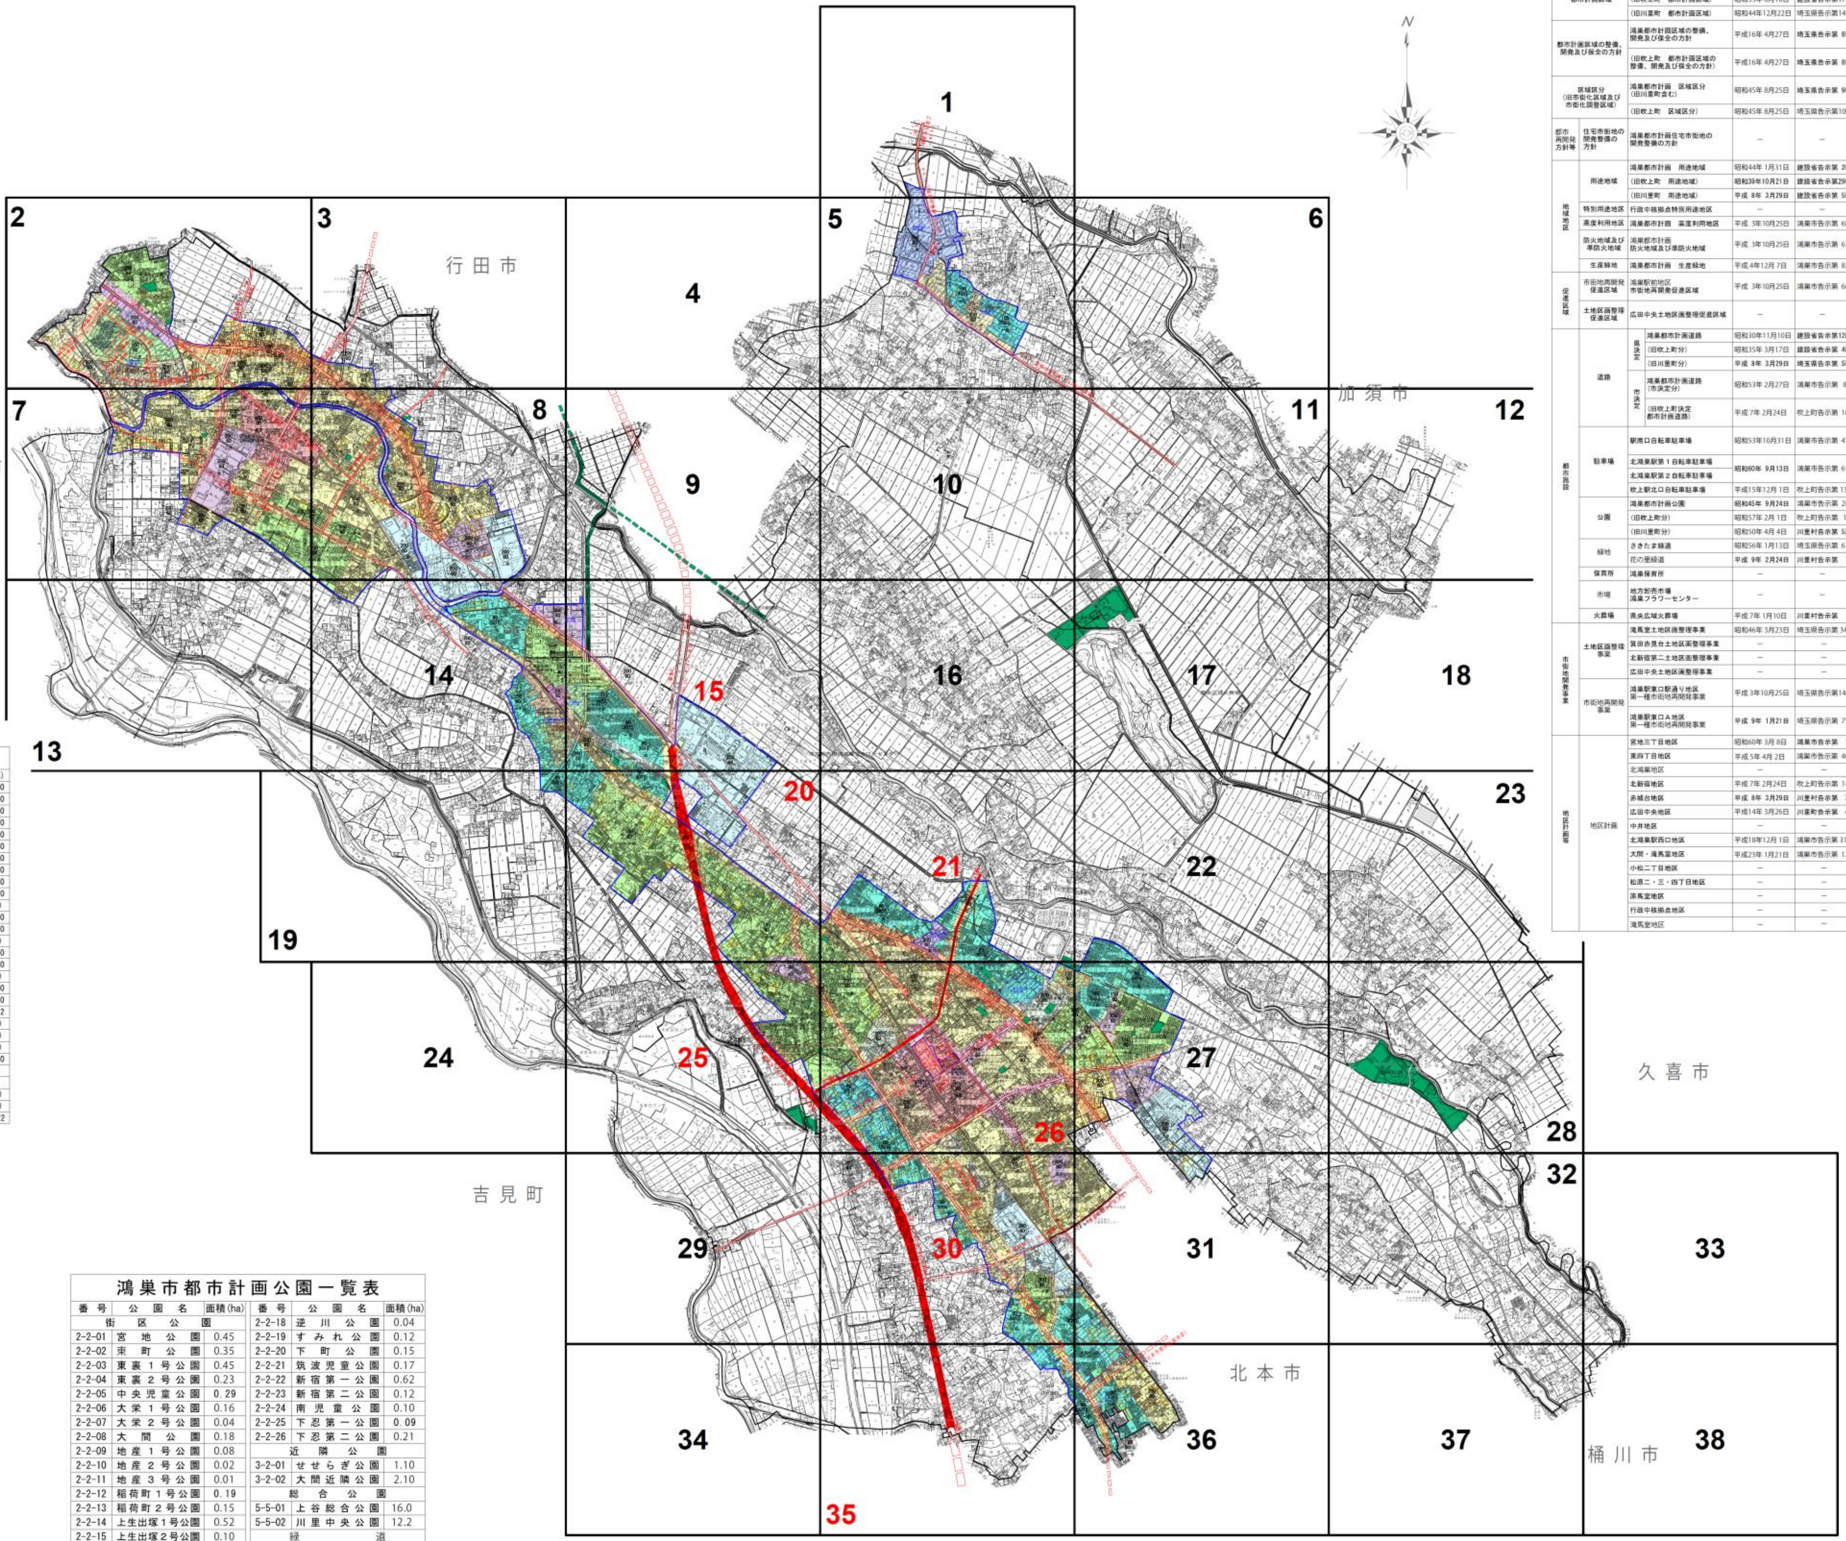

都市計画道路一覧表

路線番号	路線名称	起点	終点	幅員(m)	延長(m)
1.4.1	高速埼玉中央道路	鴻巣市原馬室字愛宕前	鴻巣市箕田字団右エ門	20.5	6,000
3.1.1	熊谷バイパス	鴻巣市箕田字兵庫	鴻巣市箕田字団右エ門	50.0	960
3.1.2	上尾バイパス	鴻巣市原馬室字愛宕前	鴻巣市箕田字団右エ門	57.0	6,000
3.3.3	駅前通線	鴻巣市吹上本町1丁目	鴻巣市下忍字西谷	22.0	1,470
3.4.4	生出塚新御成橋線	鴻巣市鴻巣字上生出塚	鴻巣市滝馬室字川通	16.0	3,730
3.4.5	駅南通線	鴻巣市栄町	鴻巣市大間字原	16.0	690
3.4.6	三谷橋大間線	鴻巣市鴻巣字沼田	鴻巣市大間字内谷	16.0	2,400
3.4.7	荒川左岸通線	鴻巣市松原4丁目	鴻巣市箕田字二本木	18.0	5,280
3.4.8	仲仙道線	鴻巣市人形4丁目	鴻巣市神明1丁目	16.0	3,060
3.4.9	産業通線	鴻巣市天神3丁目	鴻巣市北新宿字六反沼通	20.0	10,720
3.4.10	駅東通線	鴻巣市本町4丁目	鴻巣市東1丁目	16.0	730
3.4.11	環状線	北本市大字深井	鴻巣市原馬室字谷津	16.0	1,900
3.4.12	榛名通線	鴻巣市鎌塚字北裏	鴻巣市南1丁目	18.0	1,630
3.4.13	駅南口線	鴻巣市南1丁目	鴻巣市吹上字中耕地	20.0	350
3.4.14	工業団地通線	鴻巣市赤城字大和田新田	鴻巣市赤城字前原	16.0	1,110
3.4.15	赤城台共和線	鴻巣市赤城字前原	鴻巣市関新田字五番	16.0	2,480
3.5.16	滝馬室環状線	鴻巣市氷川町	鴻巣市氷川町	12.0	770
3.5.17	中央通線	鴻巣市袋字道上	鴻巣市鎌塚字二の中通	12.0	2,600
3.5.18	富士見通線	鴻巣市前砂字古川	鴻巣市北新宿字押出通	12.0	4,110
3.5.19	筑波通線	鴻巣市下忍字宿	鴻巣市吹上富士見1丁目	12.0	1,612
3.5.20	北新宿南北幹線	鴻巣市北新宿字押出通	鴻巣市北新宿字六反沼通	17.5	850
3.5.21	北新宿1号幹線	鴻巣市北新宿字六反沼通	鴻巣市北新宿字屋敷通	12.0	720
3.5.22	北新宿2号幹線	鴻巣市北新宿字壱丁田通	鴻巣市北新宿字屋敷通	12.0	320
3.5.23	北新宿3号幹線	鴻巣市北新宿字屋敷通	鴻巣市鎌塚5丁目	12.0	920
3.1.24	吹上駅北口駅前広場	鴻巣市南1丁目	鴻巣市吹上本町1丁目	—	60
3.1.25	鴻巣駅東口駅前広場	鴻巣市本町4丁目	鴻巣市本町4丁目	—	70
7.4.1	駅北通線	鴻巣市本町1丁目	鴻巣市本町1丁目	16.0	550
7.5.2	宮本通線	鴻巣市本町1丁目	鴻巣市本町1丁目	12.0	130
	計 28 路線				61,222

凡例

	表示	地域・地区	建ペイ率(%)	容積率(%)
用途地域	■	第一種低層住居専用地域（一低）	50 50	80 100
	■	第二種低層住居専用地域（二低）	50	80
	■	第一種中高層住居専用地域（一中高）	50 60 60	100 150 200
	■	第二種中高層住居専用地域（二中高）	60 60	150 200
	■	第一種住居地域（一住）	60	200
	■	第二種住居地域（二住）	60	200
	■	準住居地域（準住）	60	200
	■	近隣商業地域（近商）	80 80	200 300
	■	商業地域（商業）	80	400
	■	準工業地域（準工）	60	200
	■	工業地域（工業）	60	200
	■	工業専用地域（工専）	60	200
	●	形態規制（上段：容積率(%)　下段左：建ペイ率(%)・右：高さ制限(m)）		
市街化区域及び市街化調整区域	—	都市計画区域（市行政区域）		
	□	市街化区域（線引き）		

	表示	
道路	⇦	都市計画道路
	≡	立体交差
	⇦	他市町都市計画道路
	⇔	自動車専用道路
公園	■	都市計画公園・緑地
その他都市施設	□	その他都市施設
再開発	▨	計画決定
	□	施工中
	□	施工済
区画整理	▨	計画決定
	□	施工中
	□	施工済
地区計画	▨	地区計画区域 地区整備計画区域
その他地域地区	▦	特別用途地区
	▩	防火地域
	▨	準防火地域
	□	高度利用地区
	□	生産緑地

鴻巣市都市計画公園一覧表

番号	公園名	面積(ha)	番号	公園名	面積(ha)
街区公園			2-2-18	逆川公園	0.04
2-2-01	宮地公園	0.45	2-2-19	すみれ公園	0.12
2-2-02	東町公園	0.35	2-2-20	下町公園	0.15
2-2-03	東裏1号公園	0.45	2-2-21	筑波児童公園	0.17
2-2-04	東裏2号公園	0.23	2-2-22	新宿第一公園	0.62
2-2-05	中央児童公園	0.29	2-2-23	新宿第二公園	0.12
2-2-06	大栄1号公園	0.16	2-2-24	南児童公園	0.10
2-2-07	大栄2号公園	0.04	2-2-25	下忍第一公園	0.09
2-2-08	大間公園	0.18	2-2-26	下忍第二公園	0.21
2-2-09	地産1号公園	0.08	近隣公園		
2-2-10	地産2号公園	0.02	3-2-01	せせらぎ公園	1.10
2-2-11	地産3号公園	0.01	3-2-02	大間近隣公園	2.10
2-2-12	稲荷町1号公園	0.19	総合公園		
2-2-13	稲荷町2号公園	0.15	5-5-01	上谷総合公園	16.0
2-2-14	上生出塚1号公園	0.52	5-5-02	川里中央公園	12.2
2-2-15	上生出塚2号公園	0.10	緑道		
2-2-16	上生出塚3号公園	0.06	1号	さきたま緑道	4.60
2-2-17	みどり公園	0.11	2号	花の里緑道	0.40

鴻巣市都市計画一覧表

都市計画の種類			名称	当初		最新		備考
				決定年月日	決定告示	決定年月日	決定告示	
都市計画区域			鴻巣都市計画区域	昭和29年 2月18日	建設省告示第 131号	平成26年 2月 4日	埼玉県告示第 143号	
			（旧吹上町　都市計画区域）	昭和33年 6月16日	建設省告示第1172号			
			（旧川里町　都市計画区域）	昭和44年12月22日	埼玉県告示第1411号			
都市計画区域の整備、開発及び保全の方針			鴻巣都市計画区域の整備、開発及び保全の方針	平成16年 4月27日	埼玉県告示第 894号	平成26年 2月 4日	埼玉県告示第 149号	
			（旧吹上町　都市計画区域の整備、開発及び保全の方針）	平成16年 4月27日	埼玉県告示第 897号			
区域区分（旧市街化区域及び市街化調整区域）			鴻巣都市計画　区域区分（旧川里町含む）	昭和45年 8月25日	埼玉県告示第 997号	平成26年 2月 4日	埼玉県告示第 156号	
			（旧吹上町　区域区分）	昭和45年 8月25日	埼玉県告示第1000号			
都市再開発方針等	住宅市街地の開発整備の方針		鴻巣都市計画住宅市街地の開発整備の方針	—	—	平成20年 3月14日	埼玉県告示第 369号	
地域地区	用途地域		鴻巣都市計画　用途地域	昭和44年 1月31日	建設省告示第 202号	平成21年 3月 6日	埼玉県告示第 335号	
			（旧吹上町　用途地域）	昭和39年10月21日	建設省告示第2991号			
			（旧川里町　用途地域）	平成 8年 3月29日	建設省告示第 556号			
	特別用途地区		行政中核拠点特別用途地区	—	—	平成24年11月 1日	鴻巣市告示第 276号	
	高度利用地区		鴻巣都市計画　高度利用地区	平成 3年10月25日	鴻巣市告示第 68号	平成26年 8月 1日	鴻巣市告示第 215号	
	防火地域及び準防火地域		鴻巣都市計画　防火地域及び準防火地域	平成 3年10月25日	鴻巣市告示第 67号	平成18年12月 1日	鴻巣市告示第 311号	
	生産緑地		鴻巣都市計画　生産緑地	平成 4年12月 7日	鴻巣市告示第 82号	平成27年12月25日	鴻巣市告示第 354号	
促進区域	市街地再開発促進区域		鴻巣駅前地区　市街地再開発促進区域	平成 3年10月25日	鴻巣市告示第 66号	平成14年11月 5日	鴻巣市告示第 164号	※現鴻巣駅東口A地区　第一種市街地再開発区域
	土地区画整理促進区域		広田中央土地区画整理促進区域	—	—	平成 8年 3月29日	川里村告示第 36号	※現広田中央土地区画整理事業区域
都市施設	道路	県決定	鴻巣都市計画道路	昭和30年11月10日	建設省告示第1286号	平成26年 2月 4日	埼玉県告示第 162号	
			（旧吹上町分）	昭和35年 3月17日	建設省告示第 498号			
			（旧川里町分）	平成 8年 3月29日	埼玉県告示第 559号			
		市決定	鴻巣都市計画道路（市決定分）	昭和53年 2月27日	鴻巣市告示第 8号	平成26年 8月 1日	鴻巣市告示第 216号	
			（旧吹上町決定　都市計画道路）	平成 7年 2月24日	吹上町告示第 16号			
	駐車場		駅南口自転車駐車場	昭和53年10月31日	鴻巣市告示第 41号	平成18年 8月 8日	鴻巣市告示第 212号	※現鴻巣駅西口自転車駐車場
			北鴻巣駅第1自転車駐車場	昭和60年 9月13日	鴻巣市告示第 61号			
			北鴻巣駅第2自転車駐車場					
			吹上駅北口自転車駐車場	平成15年12月 1日	吹上町告示第 132号			
	公園		鴻巣都市計画公園	昭和45年 9月24日	鴻巣市告示第 28号	平成24年 8月31日	鴻巣市告示第 240号	
			（旧吹上町分）	昭和57年 2月 1日	吹上町告示第 1号			
			（旧川里町分）	昭和50年 4月 4日	川里村告示第 521号			
	緑地		さきたま緑道	昭和56年 1月13日	埼玉県告示第 61号	平成18年 8月 8日	埼玉県告示第1396号	
			花の里緑道	平成 9年 2月24日	川里村告示第 16号	平成18年 5月30日	鴻巣市告示第 150号	※旧行田・川里緑道
	保育所		鴻巣保育所	—	—	昭和45年 7月10日	鴻巣市告示第 22号	
	市場		地方卸売市場　鴻巣フラワーセンター	—	—	平成12年 4月11日	鴻巣市告示第 55号	
	火葬場		県央広域火葬場	平成 7年 1月10日	川里村告示第 1号	平成24年 8月31日	鴻巣市告示第 239号	
市街地開発事業	土地区画整理事業		滝馬室土地区画整理事業	昭和46年 3月23日	埼玉県告示第 344号	平成26年 3月26日	鴻巣市告示第 83号	
			箕田赤見台土地区画整理事業	—	—	昭和47年11月 4日	埼玉県告示第1582号	
			北新宿第二土地区画整理事業	—	—	平成 7年 2月24日	埼玉県告示第 237号	
			広田中央土地区画整理事業	—	—	平成 8年 3月29日	埼玉県告示第 566号	
	市街地再開発事業		鴻巣駅東口駅通り地区　第一種市街地再開発事業	平成 3年10月25日	埼玉県告示第1462号	平成26年 8月 1日	鴻巣市告示第 217号	旧鴻巣駅東口E地区　第一種市街地再開発事業
			鴻巣駅東口A地区　第一種市街地再開発事業	平成 9年 1月21日	埼玉県告示第 75号	平成14年11月 5日	埼玉県告示第2026号	
地区計画等	地区計画		宮地三丁目地区	昭和60年 3月 8日	鴻巣市告示第 19号	平成 7年10月13日	鴻巣市告示第 106号	
			東四丁目地区	平成 5年 4月 2日	鴻巣市告示第 46号	平成25年10月30日	鴻巣市告示第 239号	※旧住宅地高度利用地区
			北鴻巣地区	—	—	平成 5年 4月 2日	鴻巣市告示第 48号	
			北新宿地区	平成 7年 2月24日	吹上町告示第 14号	平成24年12月28日	鴻巣市告示第 321号	
			赤城台地区	平成 8年 3月29日	川里村告示第 35号	平成18年 8月 8日	鴻巣市告示第 210号	
			広田中央地区	平成14年 3月26日	川里町告示第 49号	平成18年 8月 8日	鴻巣市告示第 210号	
			中井地区	—	—	平成18年 8月 8日	鴻巣市告示第 210号	
			北鴻巣駅西口地区	平成18年12月 1日	鴻巣市告示第 310号	平成25年12月27日	鴻巣市告示第 292号	
			大間・滝馬室地区	平成23年 1月21日	鴻巣市告示第 12号	平成26年 3月26日	鴻巣市告示第 84号	
			小松二丁目地区	—	—	平成23年 1月21日	鴻巣市告示第 12号	
			松原二・三・四丁目地区	—	—	平成23年 1月21日	鴻巣市告示第 12号	
			原馬室地区	—	—	平成23年 1月21日	鴻巣市告示第 12号	
			行政中核拠点地区	—	—	平成24年11月 1日	鴻巣市告示第 277号	
			滝馬室地区	—	—	平成26年 3月26日	鴻巣市告示第 84号	

※下水道は除く

記号

- 三角点
- 水準点
- 多角点等
- 都市基準点
- 都市水準点
- 電子基準点
- 標高点
- 普通建物
- 無壁舎
- 堅ろう建物
- 真幅道路
- 軽車道
- 徒歩道
- 有料道路料金所
- 庭園路
- 道路の分離帯
- 歩道
- 並木
- 地下の道路
- 普通鉄道
- トンネル
- ロープウエイ等
- 送電線
- 輸送管
- 都道府県界
- 郡市・東京都の区界
- 町村・指定都市の区界
- 町（丁）・大字界
- 区域界
- かき
- 神社
- 寺院
- キリスト教会
- 学校
- 幼稚園・保育園
- 病院
- 警察署
- 消防署
- 郵便局
- 工場
- 発電所・変電所
- 倉庫
- 市区町村役場の支所・出張所
- 図書館
- 公会堂・公民館
- 銀行
- デパート・スーパーマーケット
- 鳥居
- 高塔
- 石段
- 墓碑
- 記念碑
- 立像
- 路傍祠
- 起重機
- 煙突
- 電波塔
- タンク
- 灯台・灯標
- 坑口・洞口
- 温泉
- 材料置場
- 庭木
- 採鉱地
- 噴気口・噴火口
- 植生界
- 水田
- 畑地
- 桑畑
- 茶畑
- 果樹園
- 芝地
- 樹木畑
- 針葉樹林
- 広葉樹林
- やし科樹林
- 竹林
- 荒地
- 永久橋
- 徒橋
- 不透過水制
- 透過水制
- 土堤
- 水門
- 盛土・切土（小）
- 盛土・切土（大）
- 被覆（大）（小）
- 滝（大）
- 滝（小）
- 流水方向
- 用水路
- せき
- 渡船
- 土がけ
- おう地
- 岩がけ
- 雨裂
- 砂地
- 防波堤
- 露岩

この地図は鴻巣市1：2,500都市計画基本図（平成24年3月測図）を縮小編纂したものである。

座標系　第IX系「世界測地系（測地成果２０１１）」
等高線間隔　2m

1000　0　1000　2000　3000m

〔注意〕 1.この地図は平成24年3月現在のものです。都市計画は変更することがありますので使用に当たってはご注意願います。
2.許可なくして複製することを禁止します。
3.この地図は概略図ですので詳細については鴻巣市役所都市整備部都市計画課で都市計画図縦覧(1/2,500)をご覧ください。

「この測量成果は、国土地理院長の承認及び助言を得て同院所管の測量成果を使用して得たものである
（承認番号）平２３　関公　第１１３号」

東日本総合計画株式会社

鴻巣市役所