計画図⑪　S=1:2,500(A0)

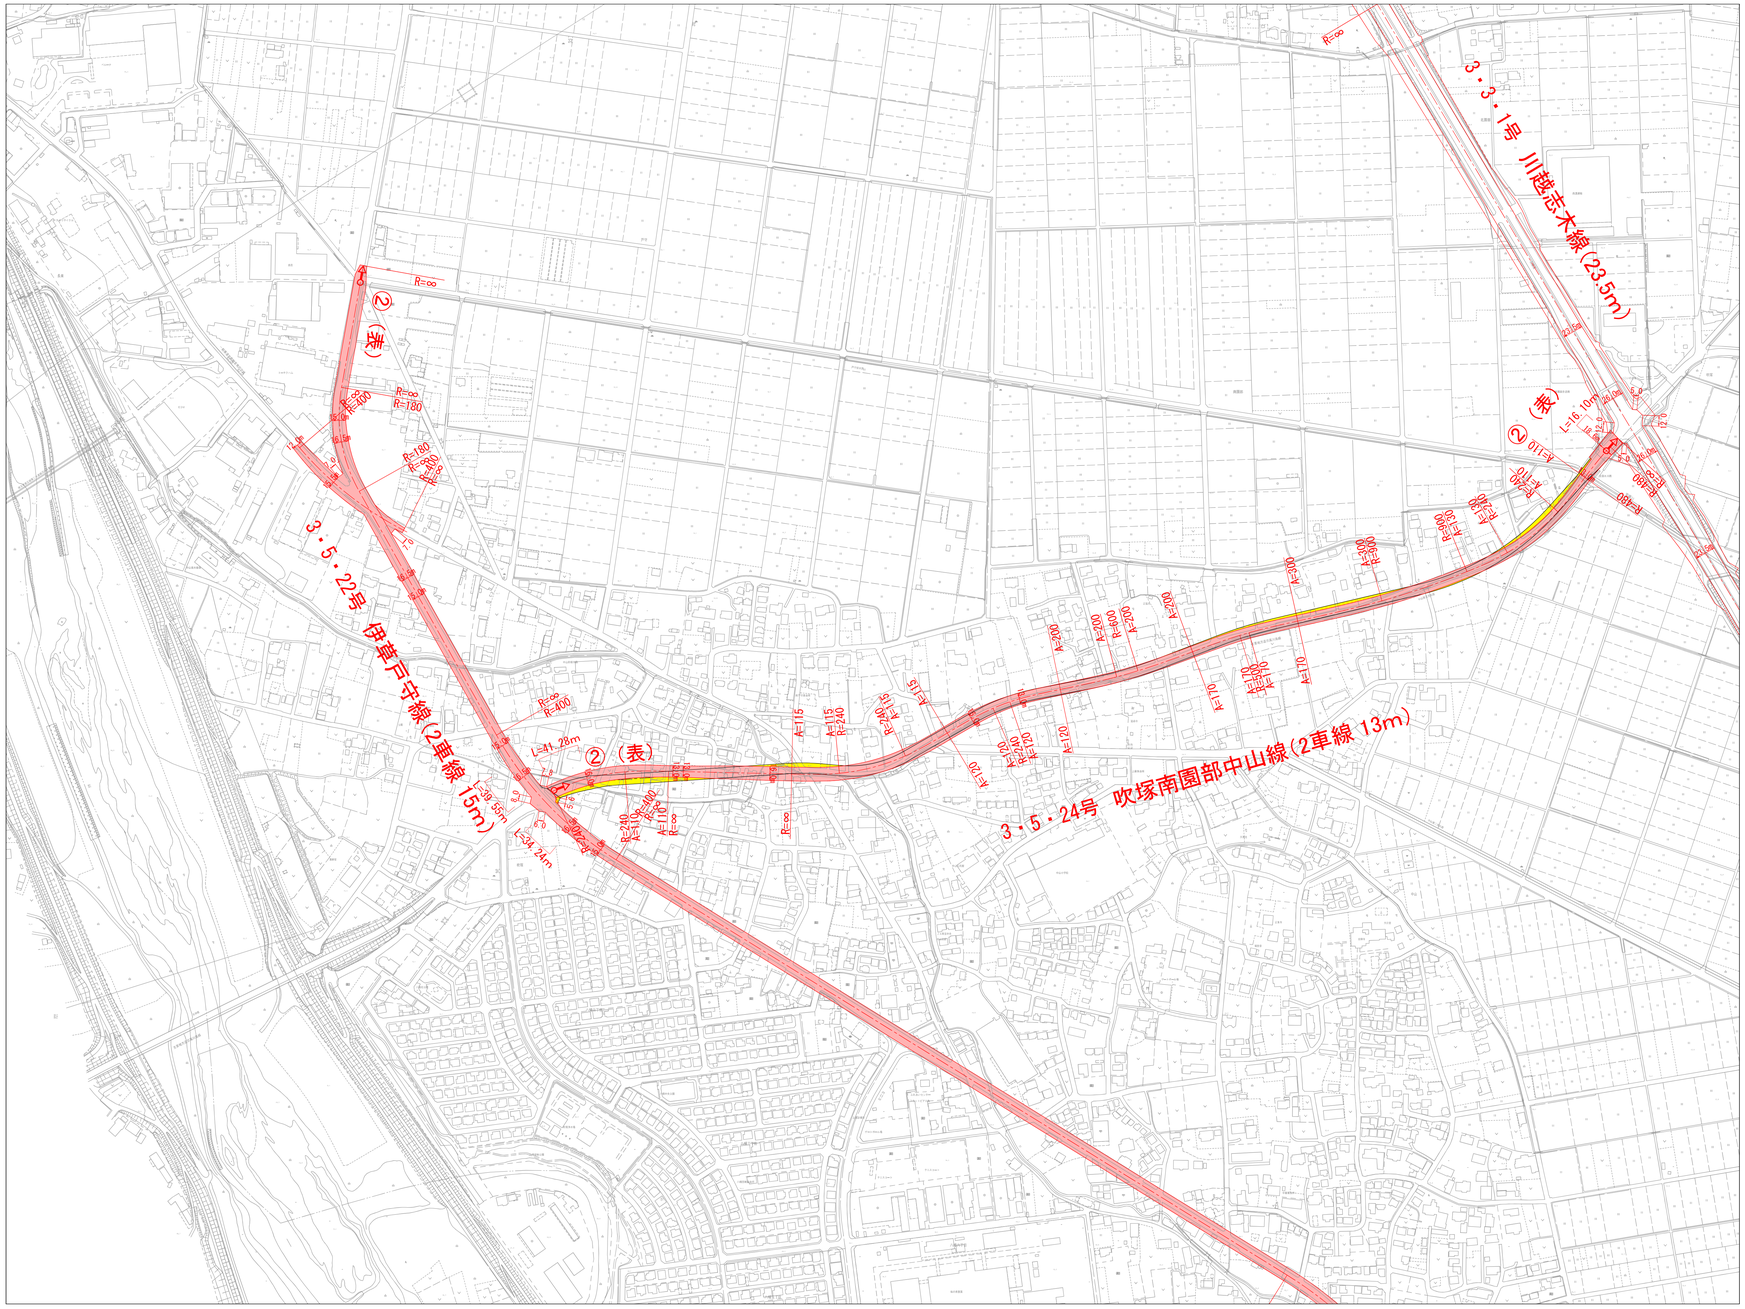

⑪	
⑮	⑯
	㉑

凡例

	決定（変更）後
	変更前
	既決定
○→▷	決定（変更）路線の起終点
●→▷	既決定路線の起点
○→▶	既決定路線の終点
②	２車線
（表）	地表式