



※本図面は令和6年10月1日時点のものであり、変更が生じる可能性があります。

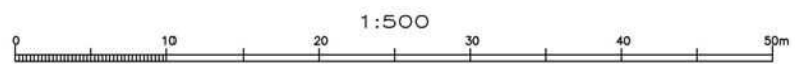

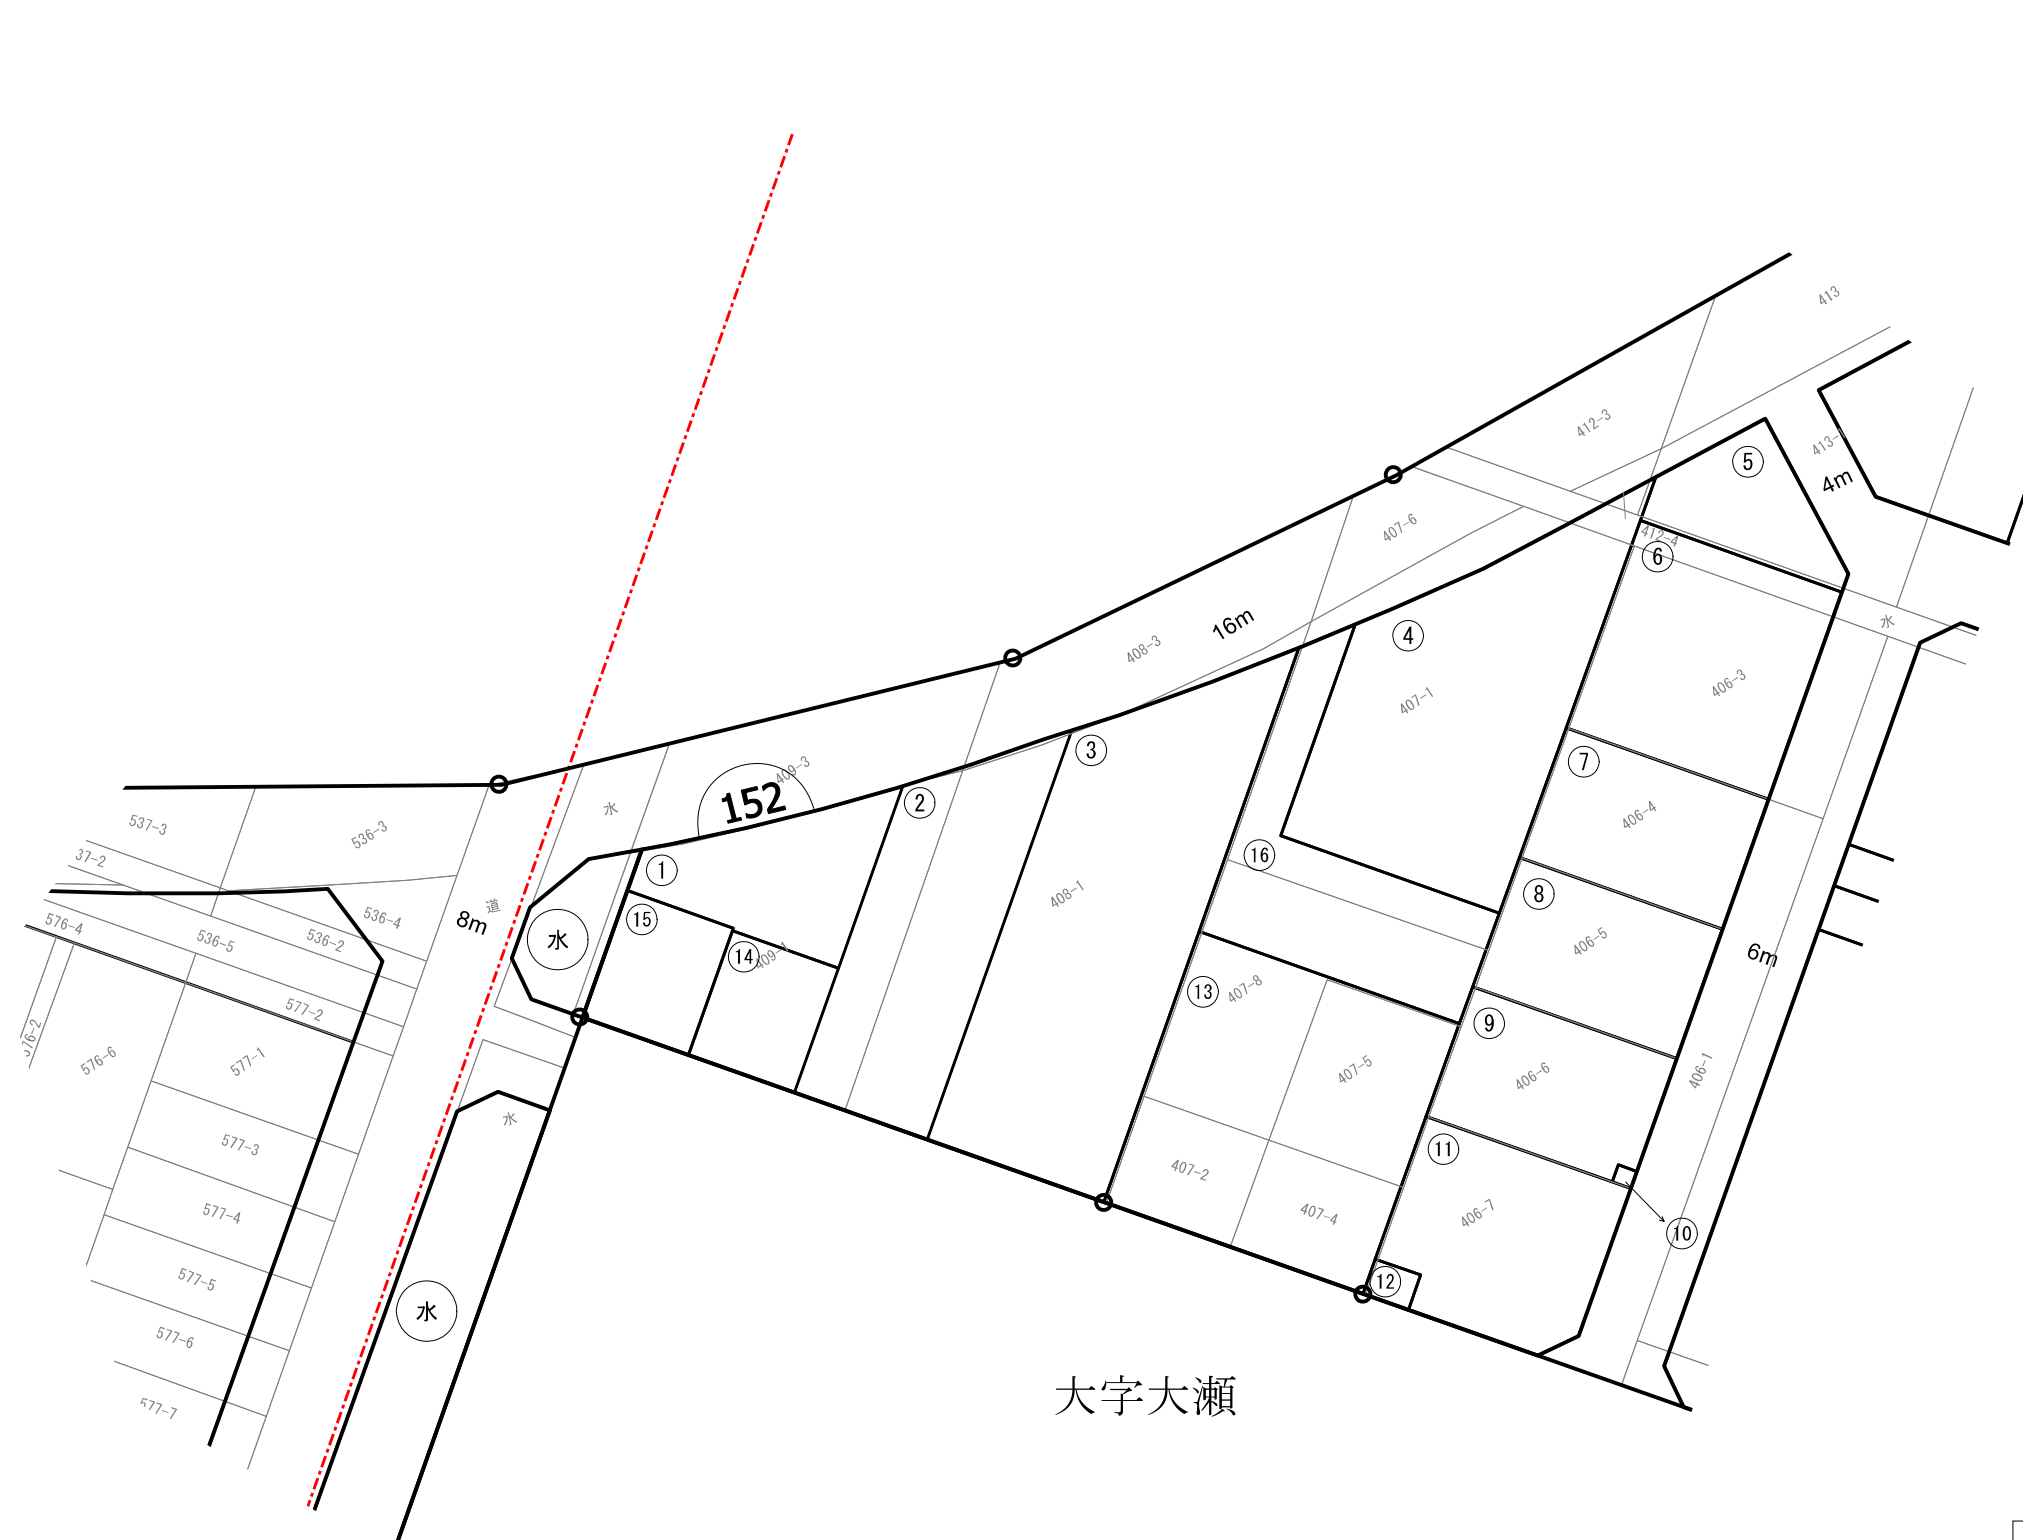



大字大瀬



凡 例	
	街区番号
	画地番号
	底地及び地番

※本図面は令和6年10月1日時点のものであり、変更が生じる可能性があります。

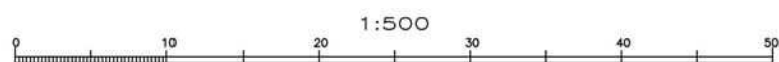


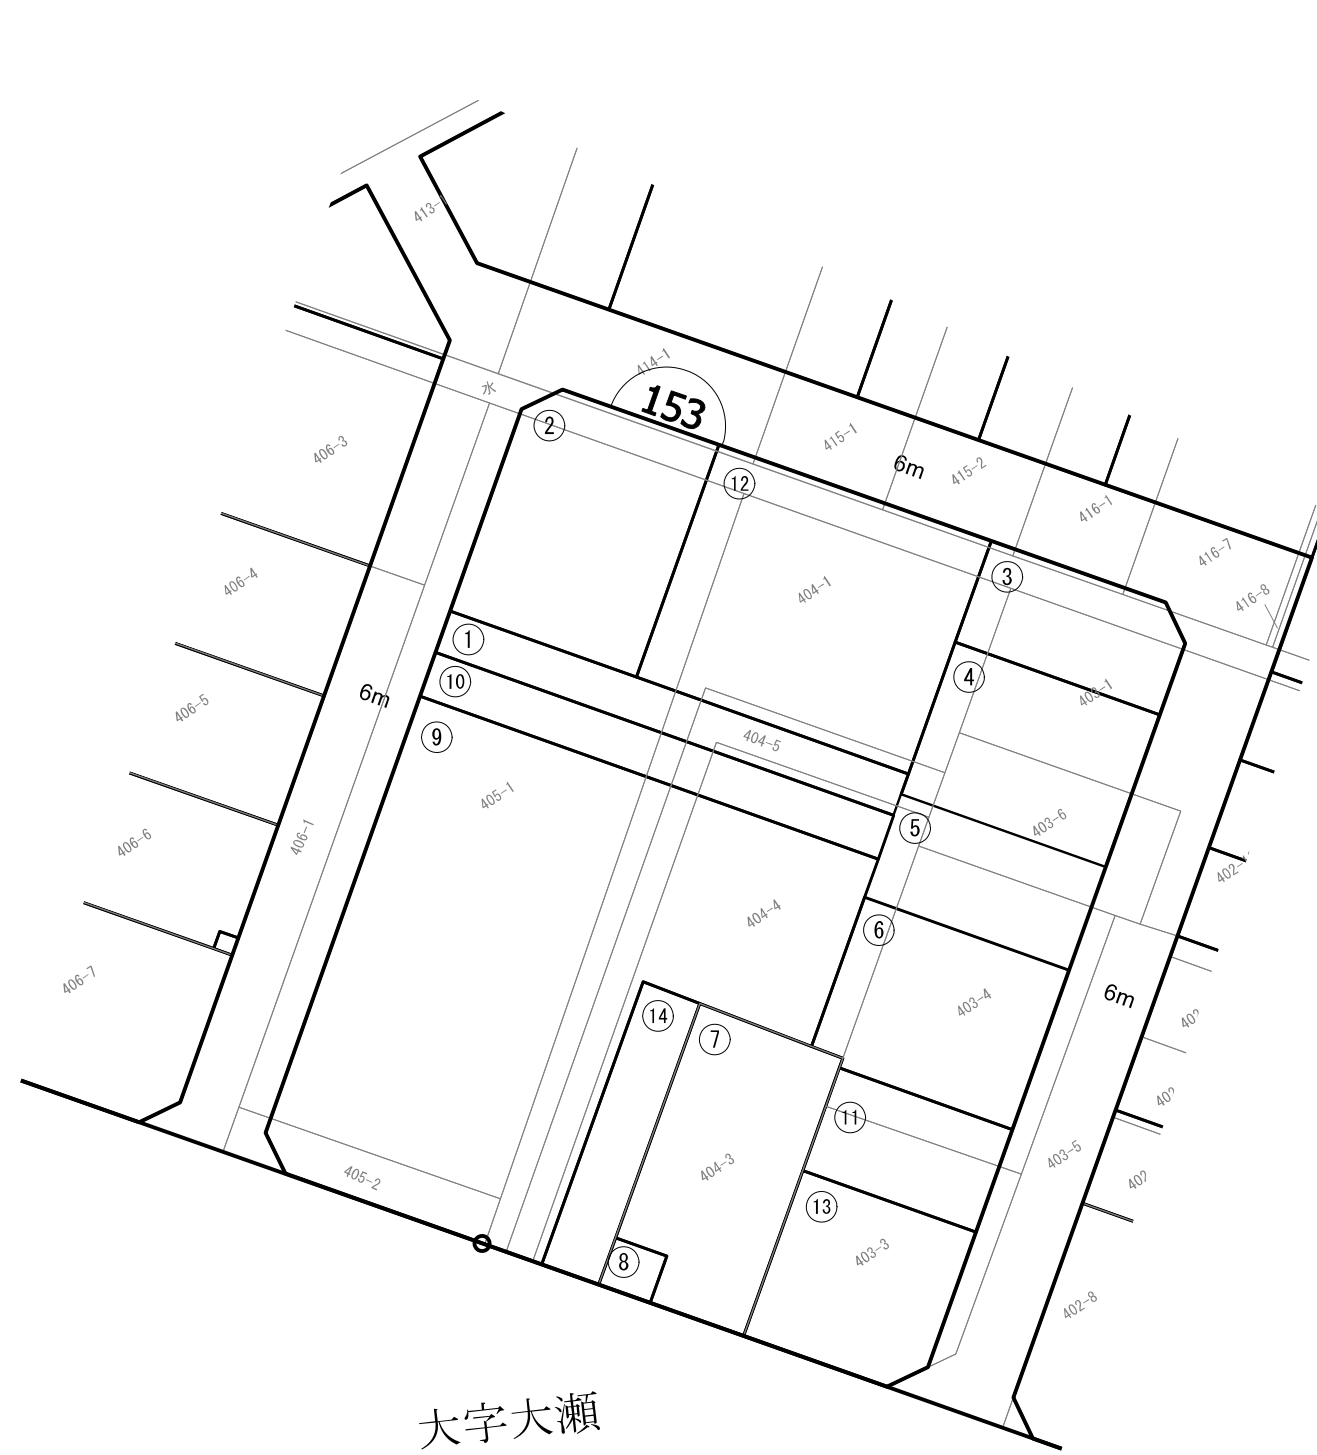


大字大瀬

凡 例	
	街区番号
	画地番号
	底地及び地番


※本図面は令和6年10月1日時点のものであり、変更が生じる可能性があります。

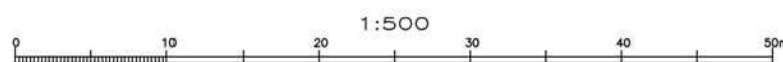


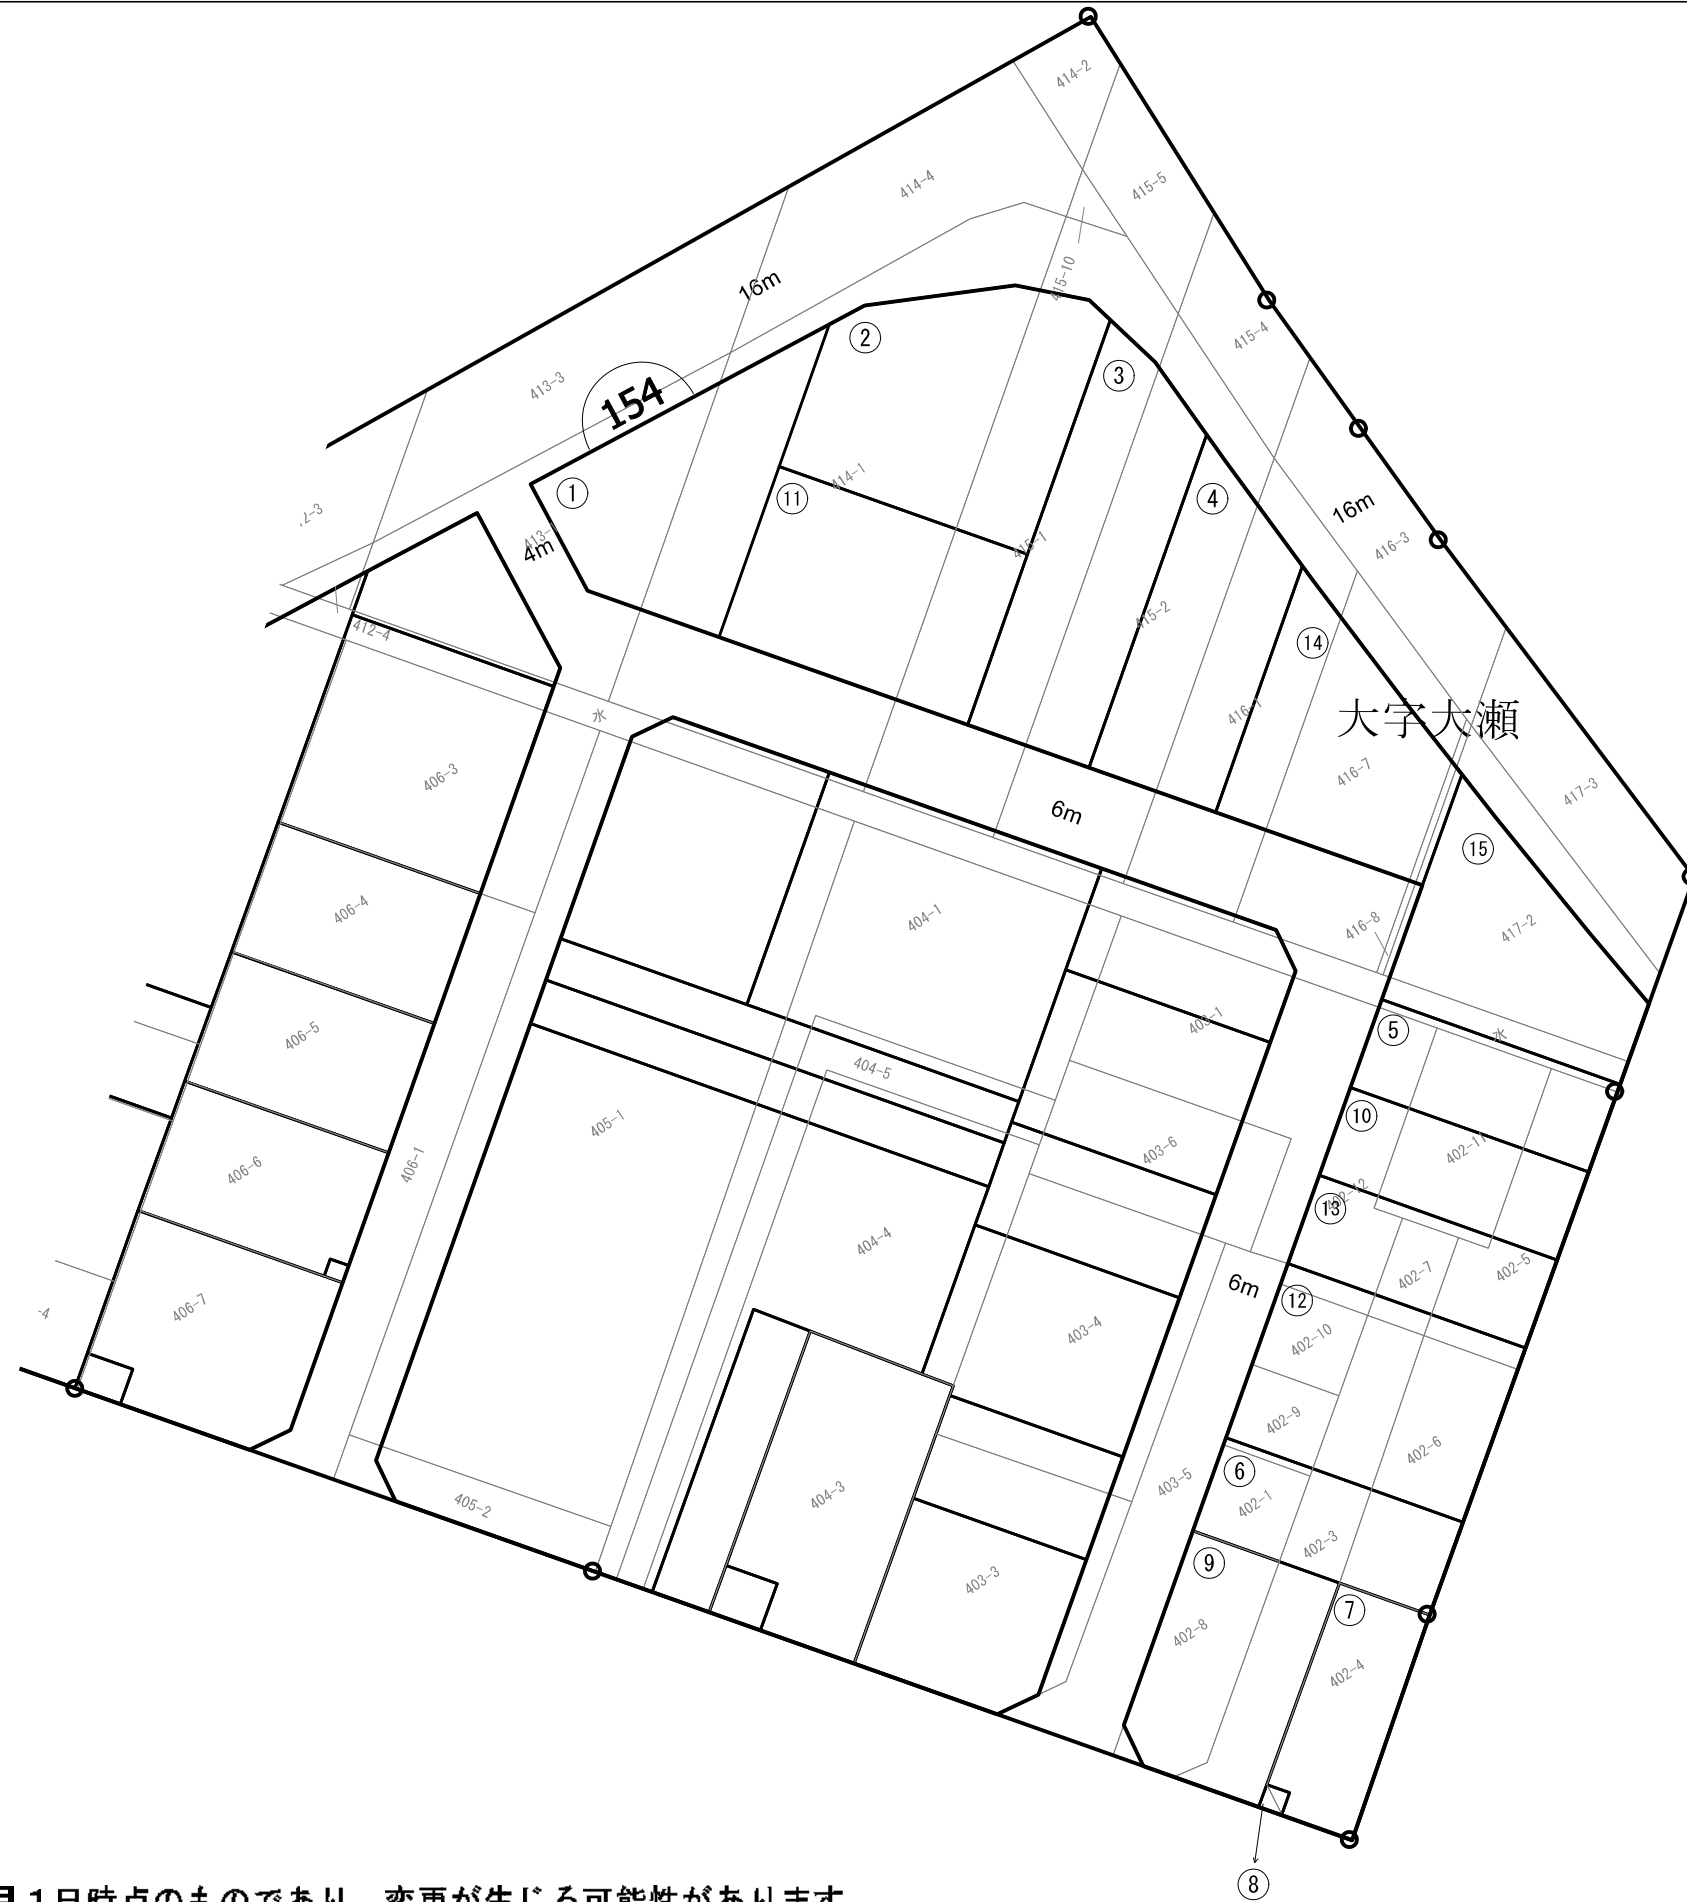

凡 例	
	街区番号
	画地番号
	底地及び地番


※本図面は令和6年10月1日時点のものであり、変更が生じる可能性があります。

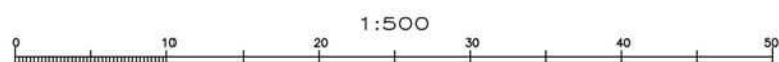


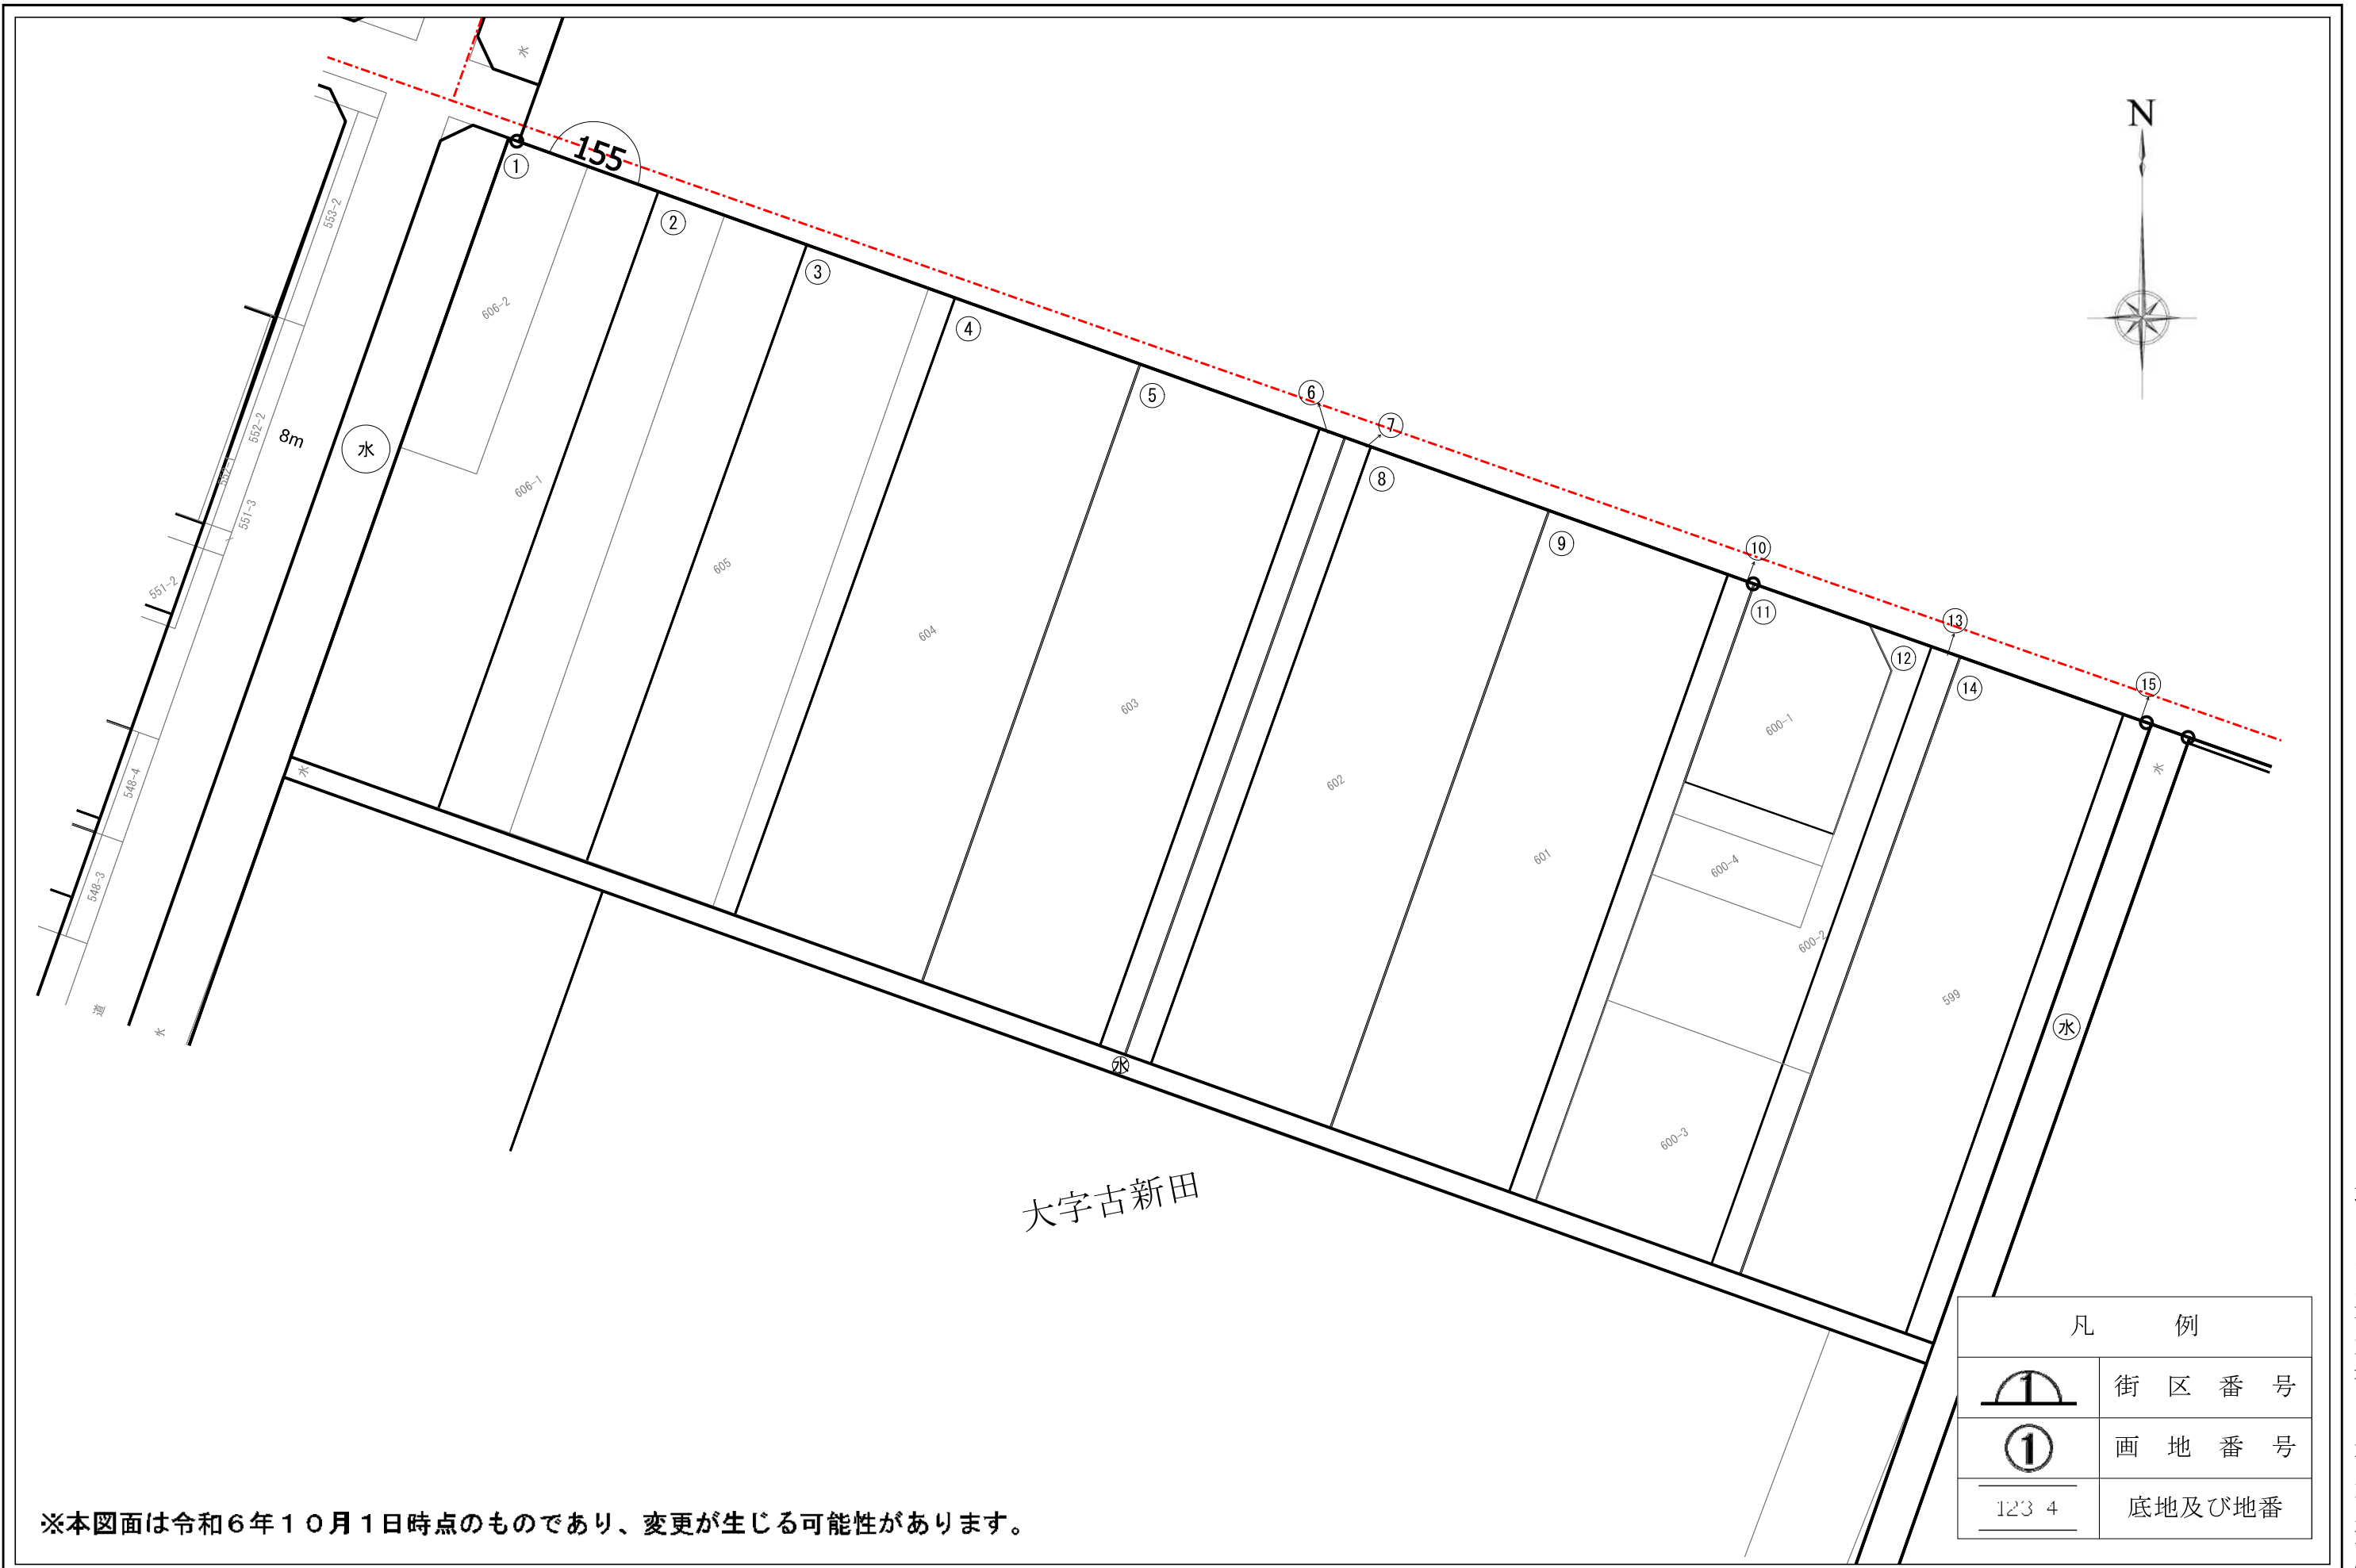

※本図面は令和6年10月1日時点のものであり、変更が生じる可能性があります。


凡 例	
	街区番号
	画地番号
	底地及び地番

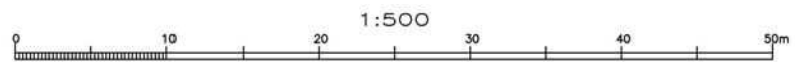


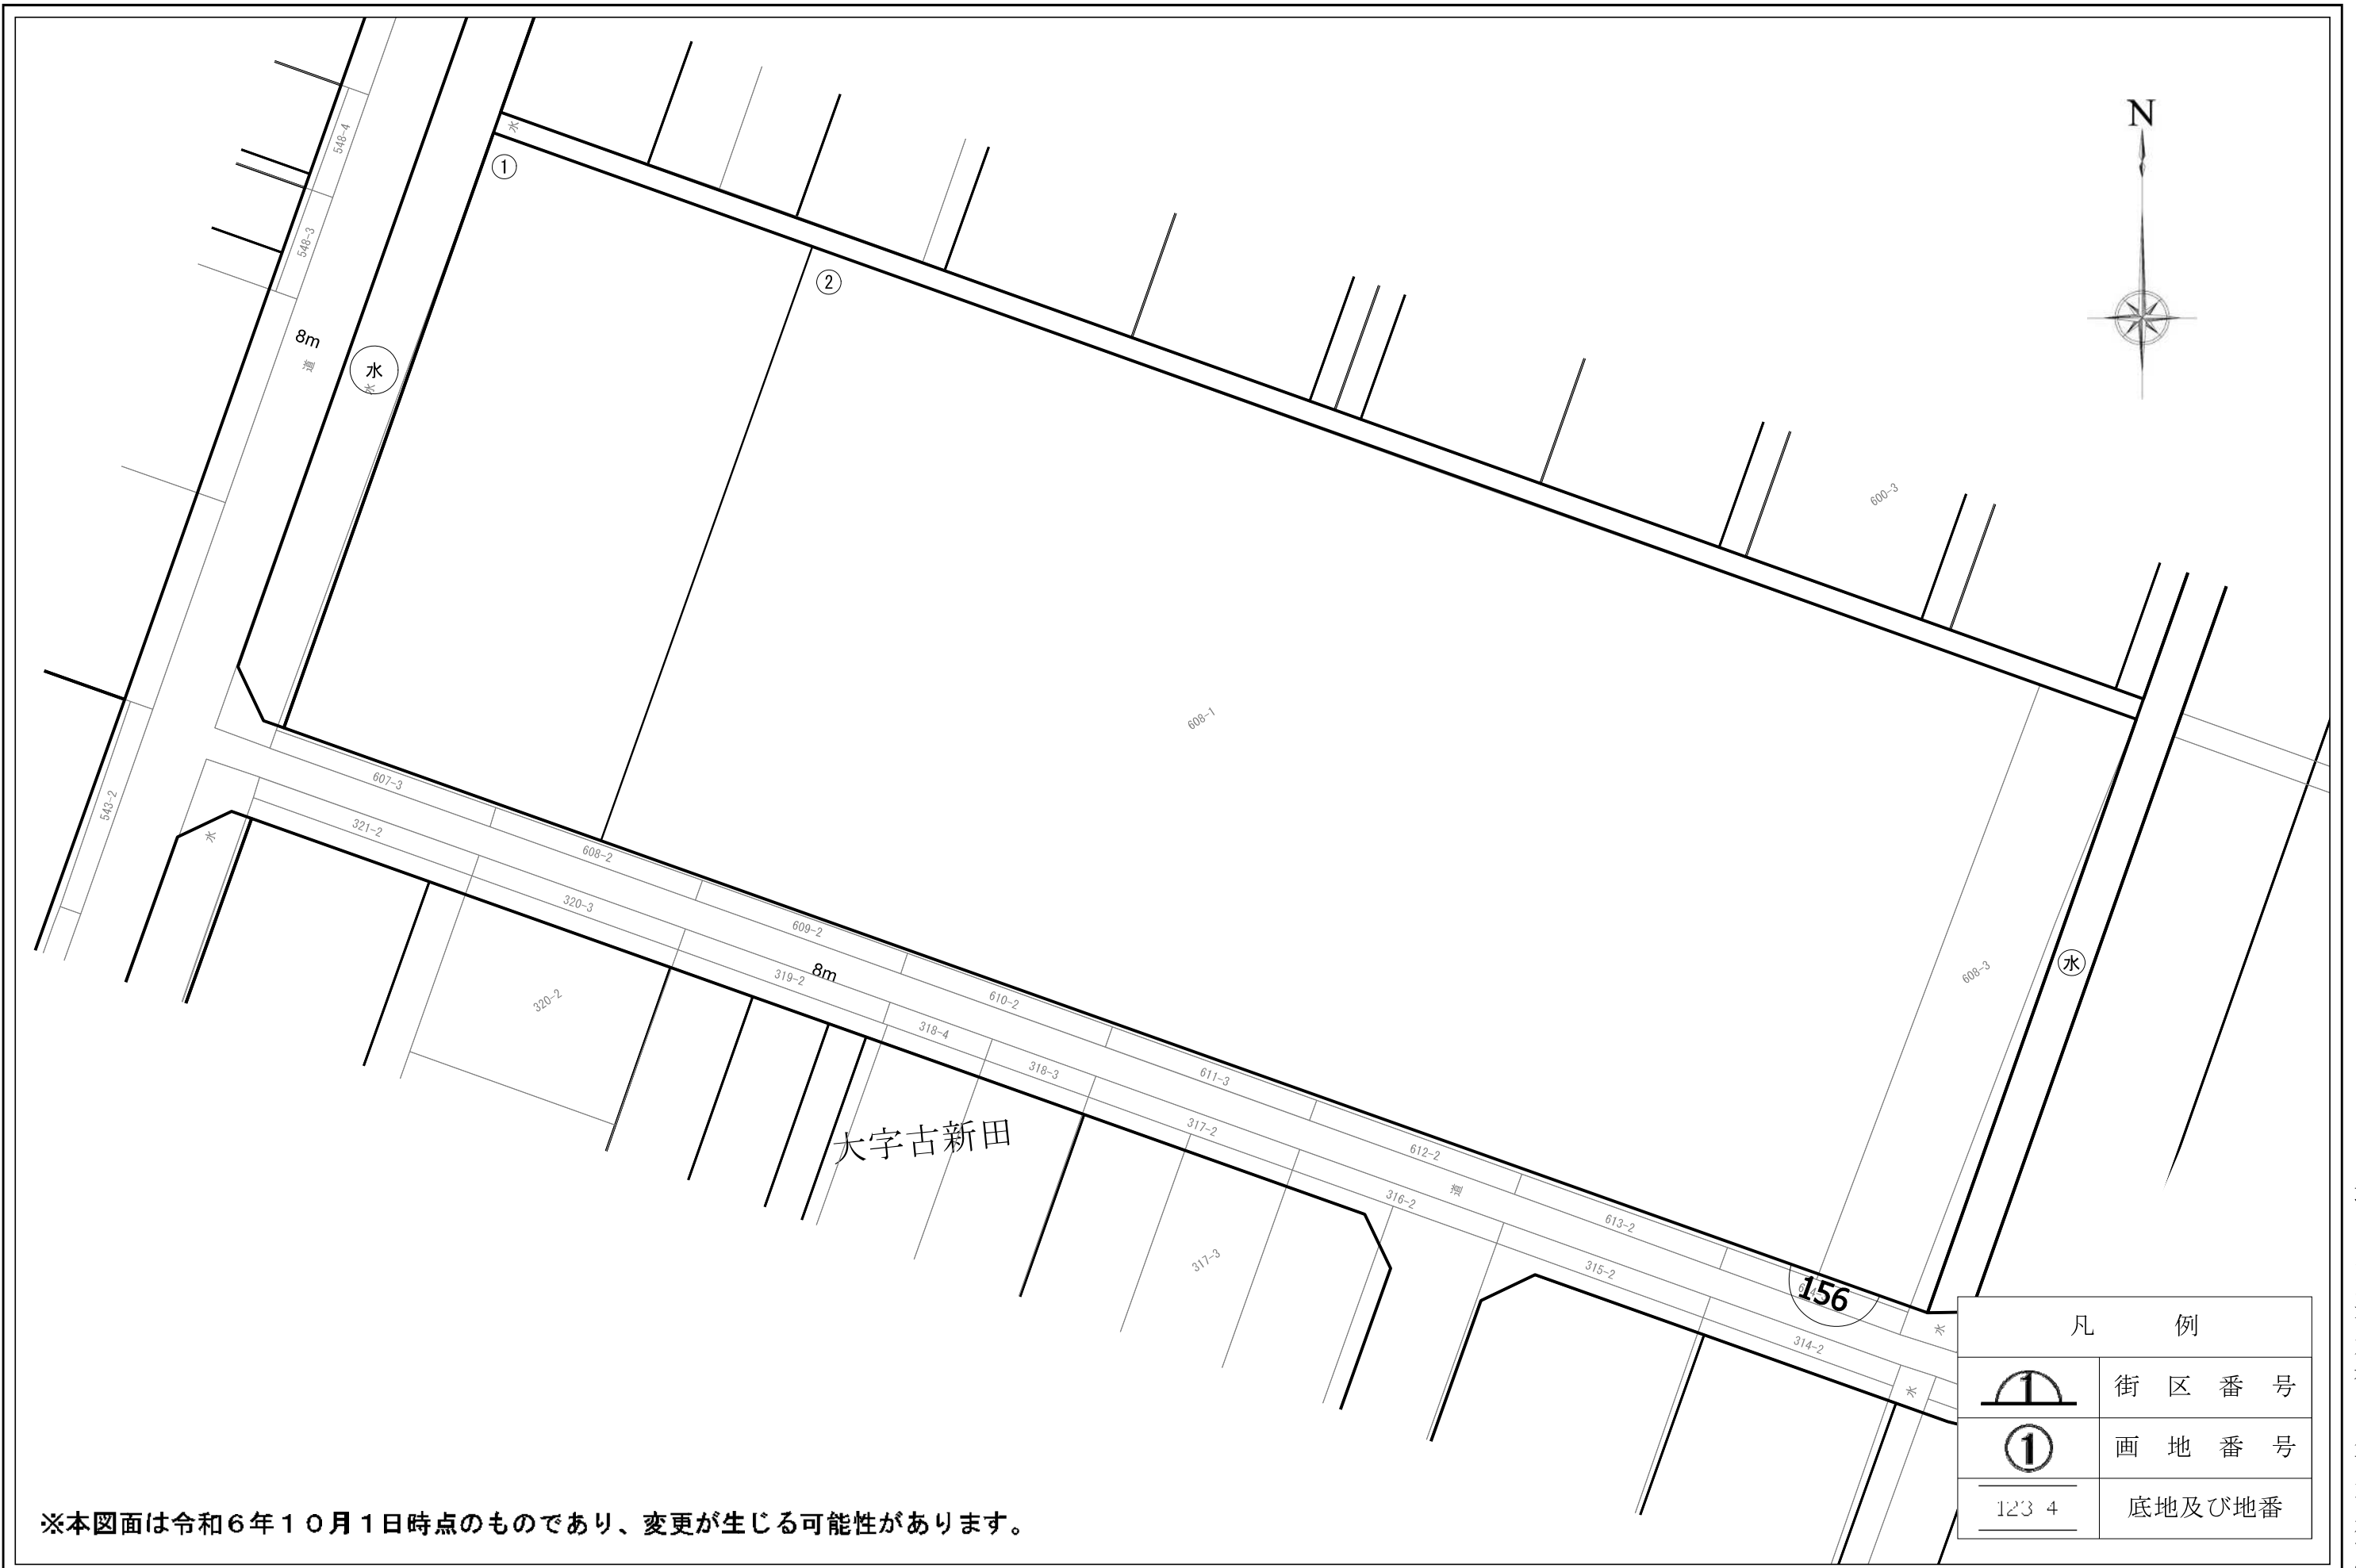


凡 例	
	街区番号
	画地番号
	底地及び地番

※本図面は令和6年10月1日時点のものであり、変更が生じる可能性があります。

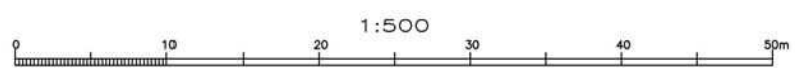




埼玉県八潮新都市建設事務所

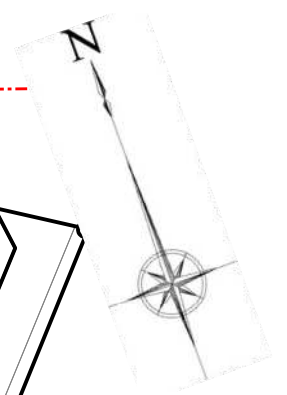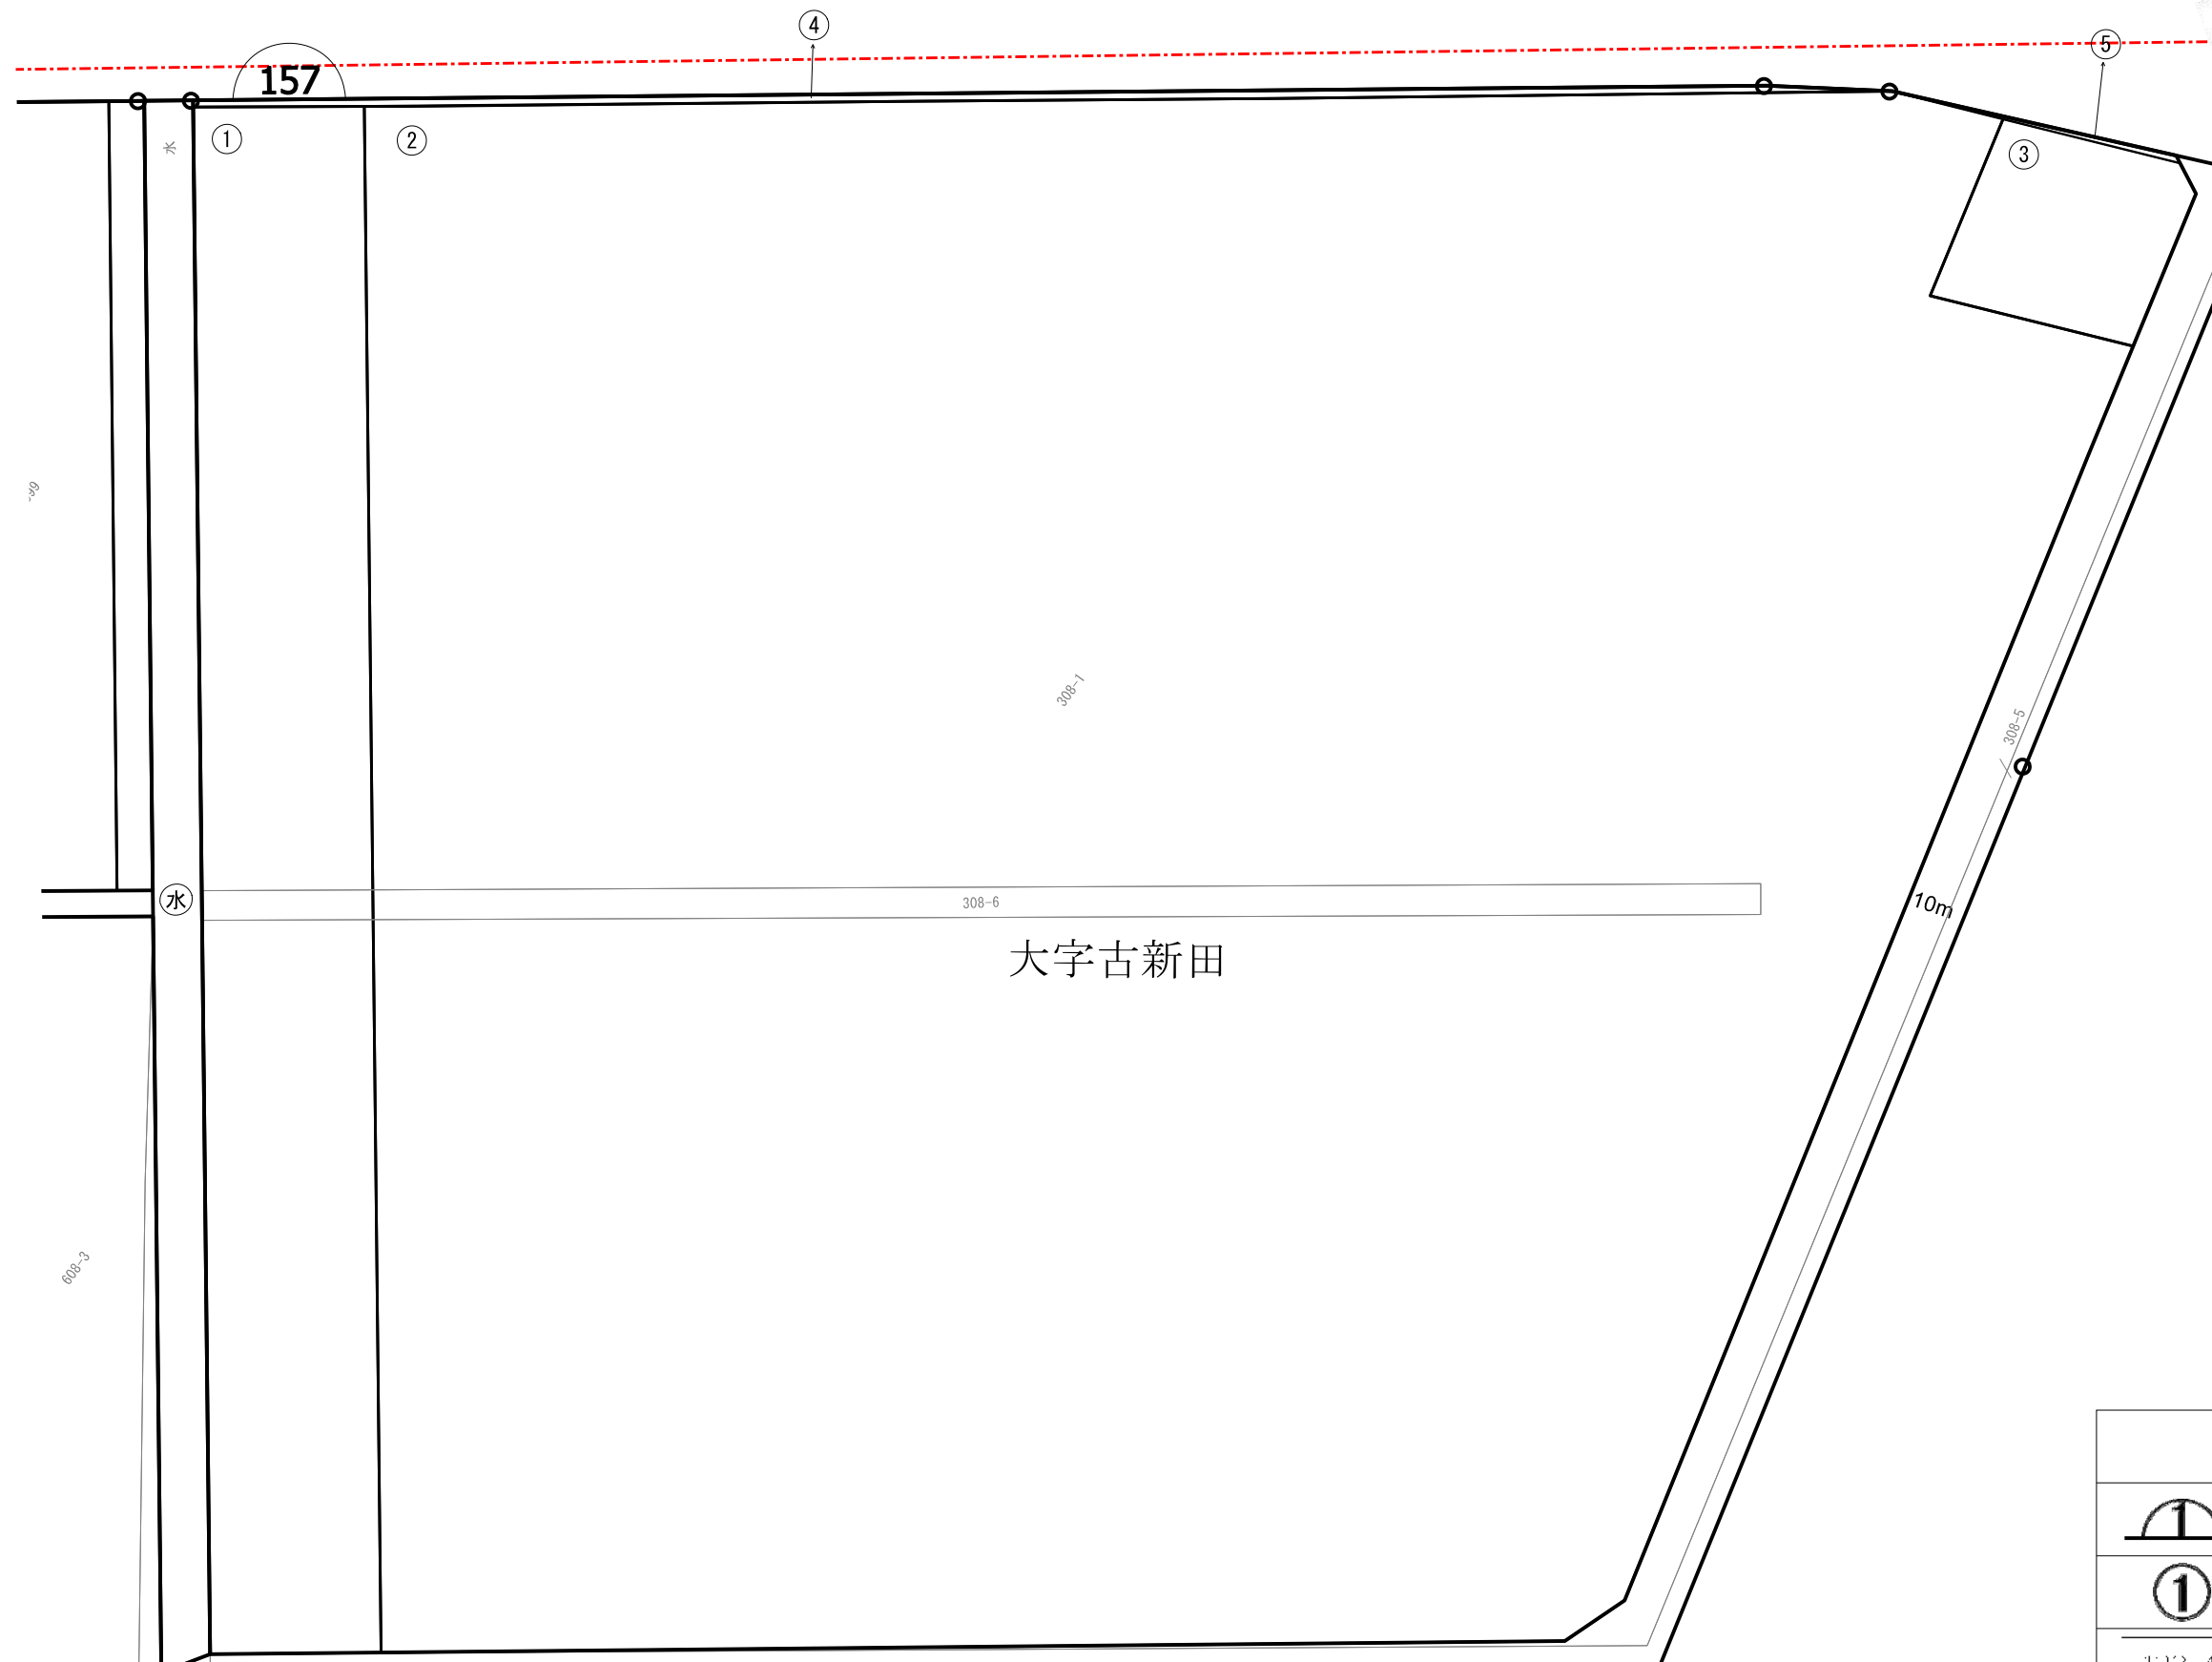

凡 例	
	街区番号
	画地番号
	底地及び地番

※本図面は令和6年10月1日時点のものであり、変更が生じる可能性があります。

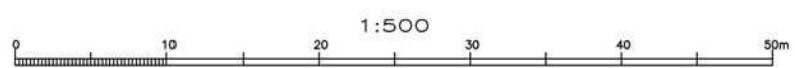


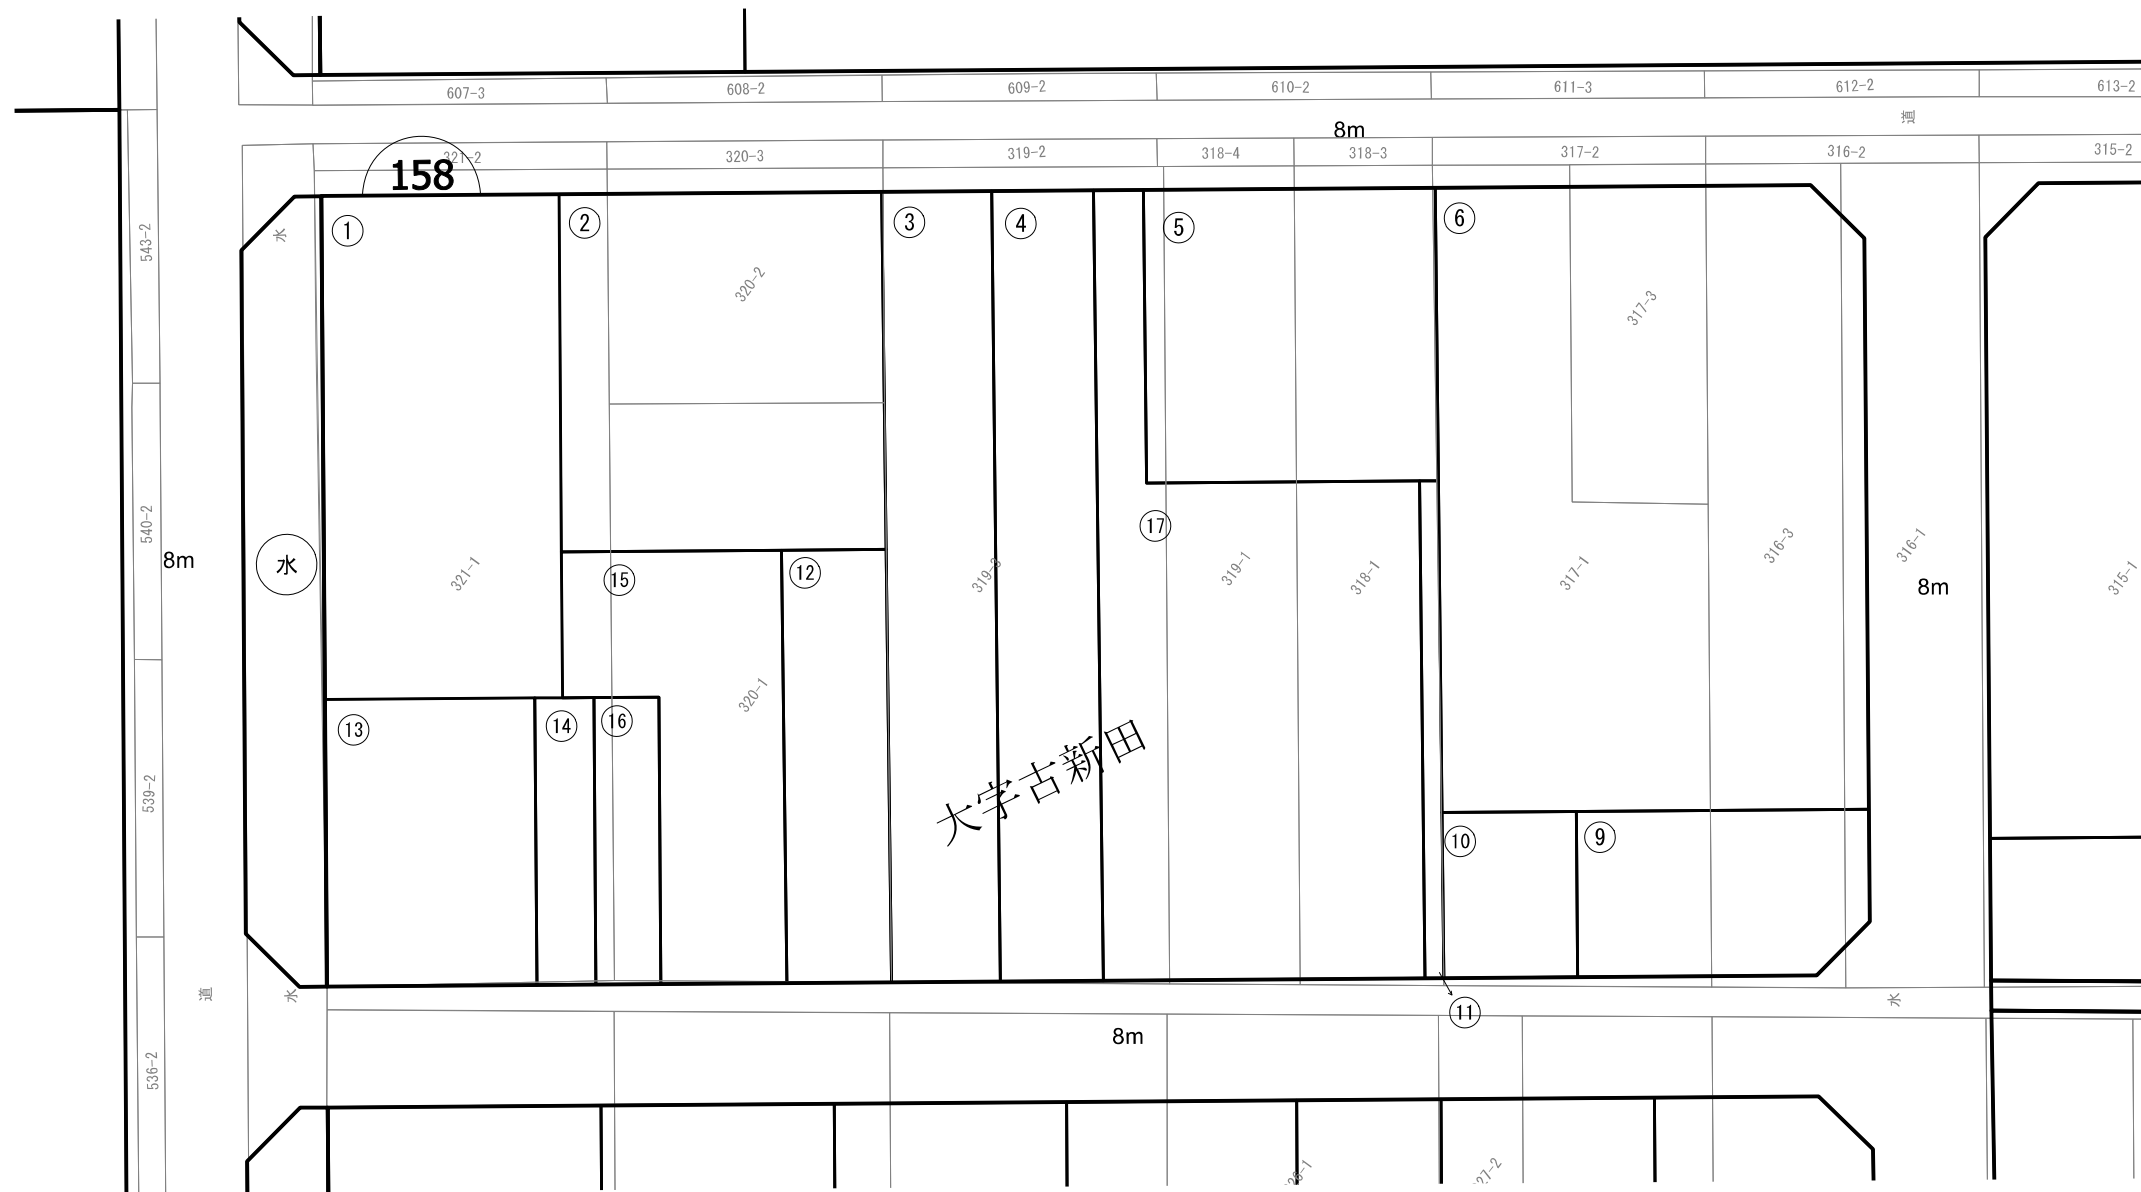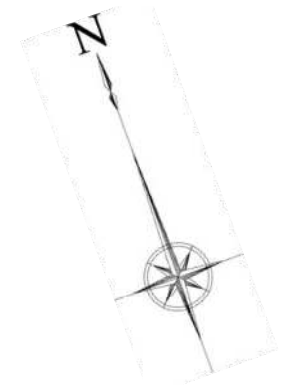


大字古新田

凡 例	
	街区番号
	画地番号
	底地及び地番

※本図面は令和6年10月1日時点のものであり、変更が生じる可能性があります。

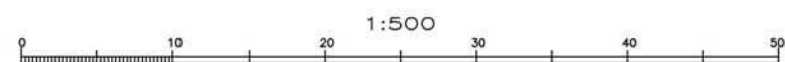

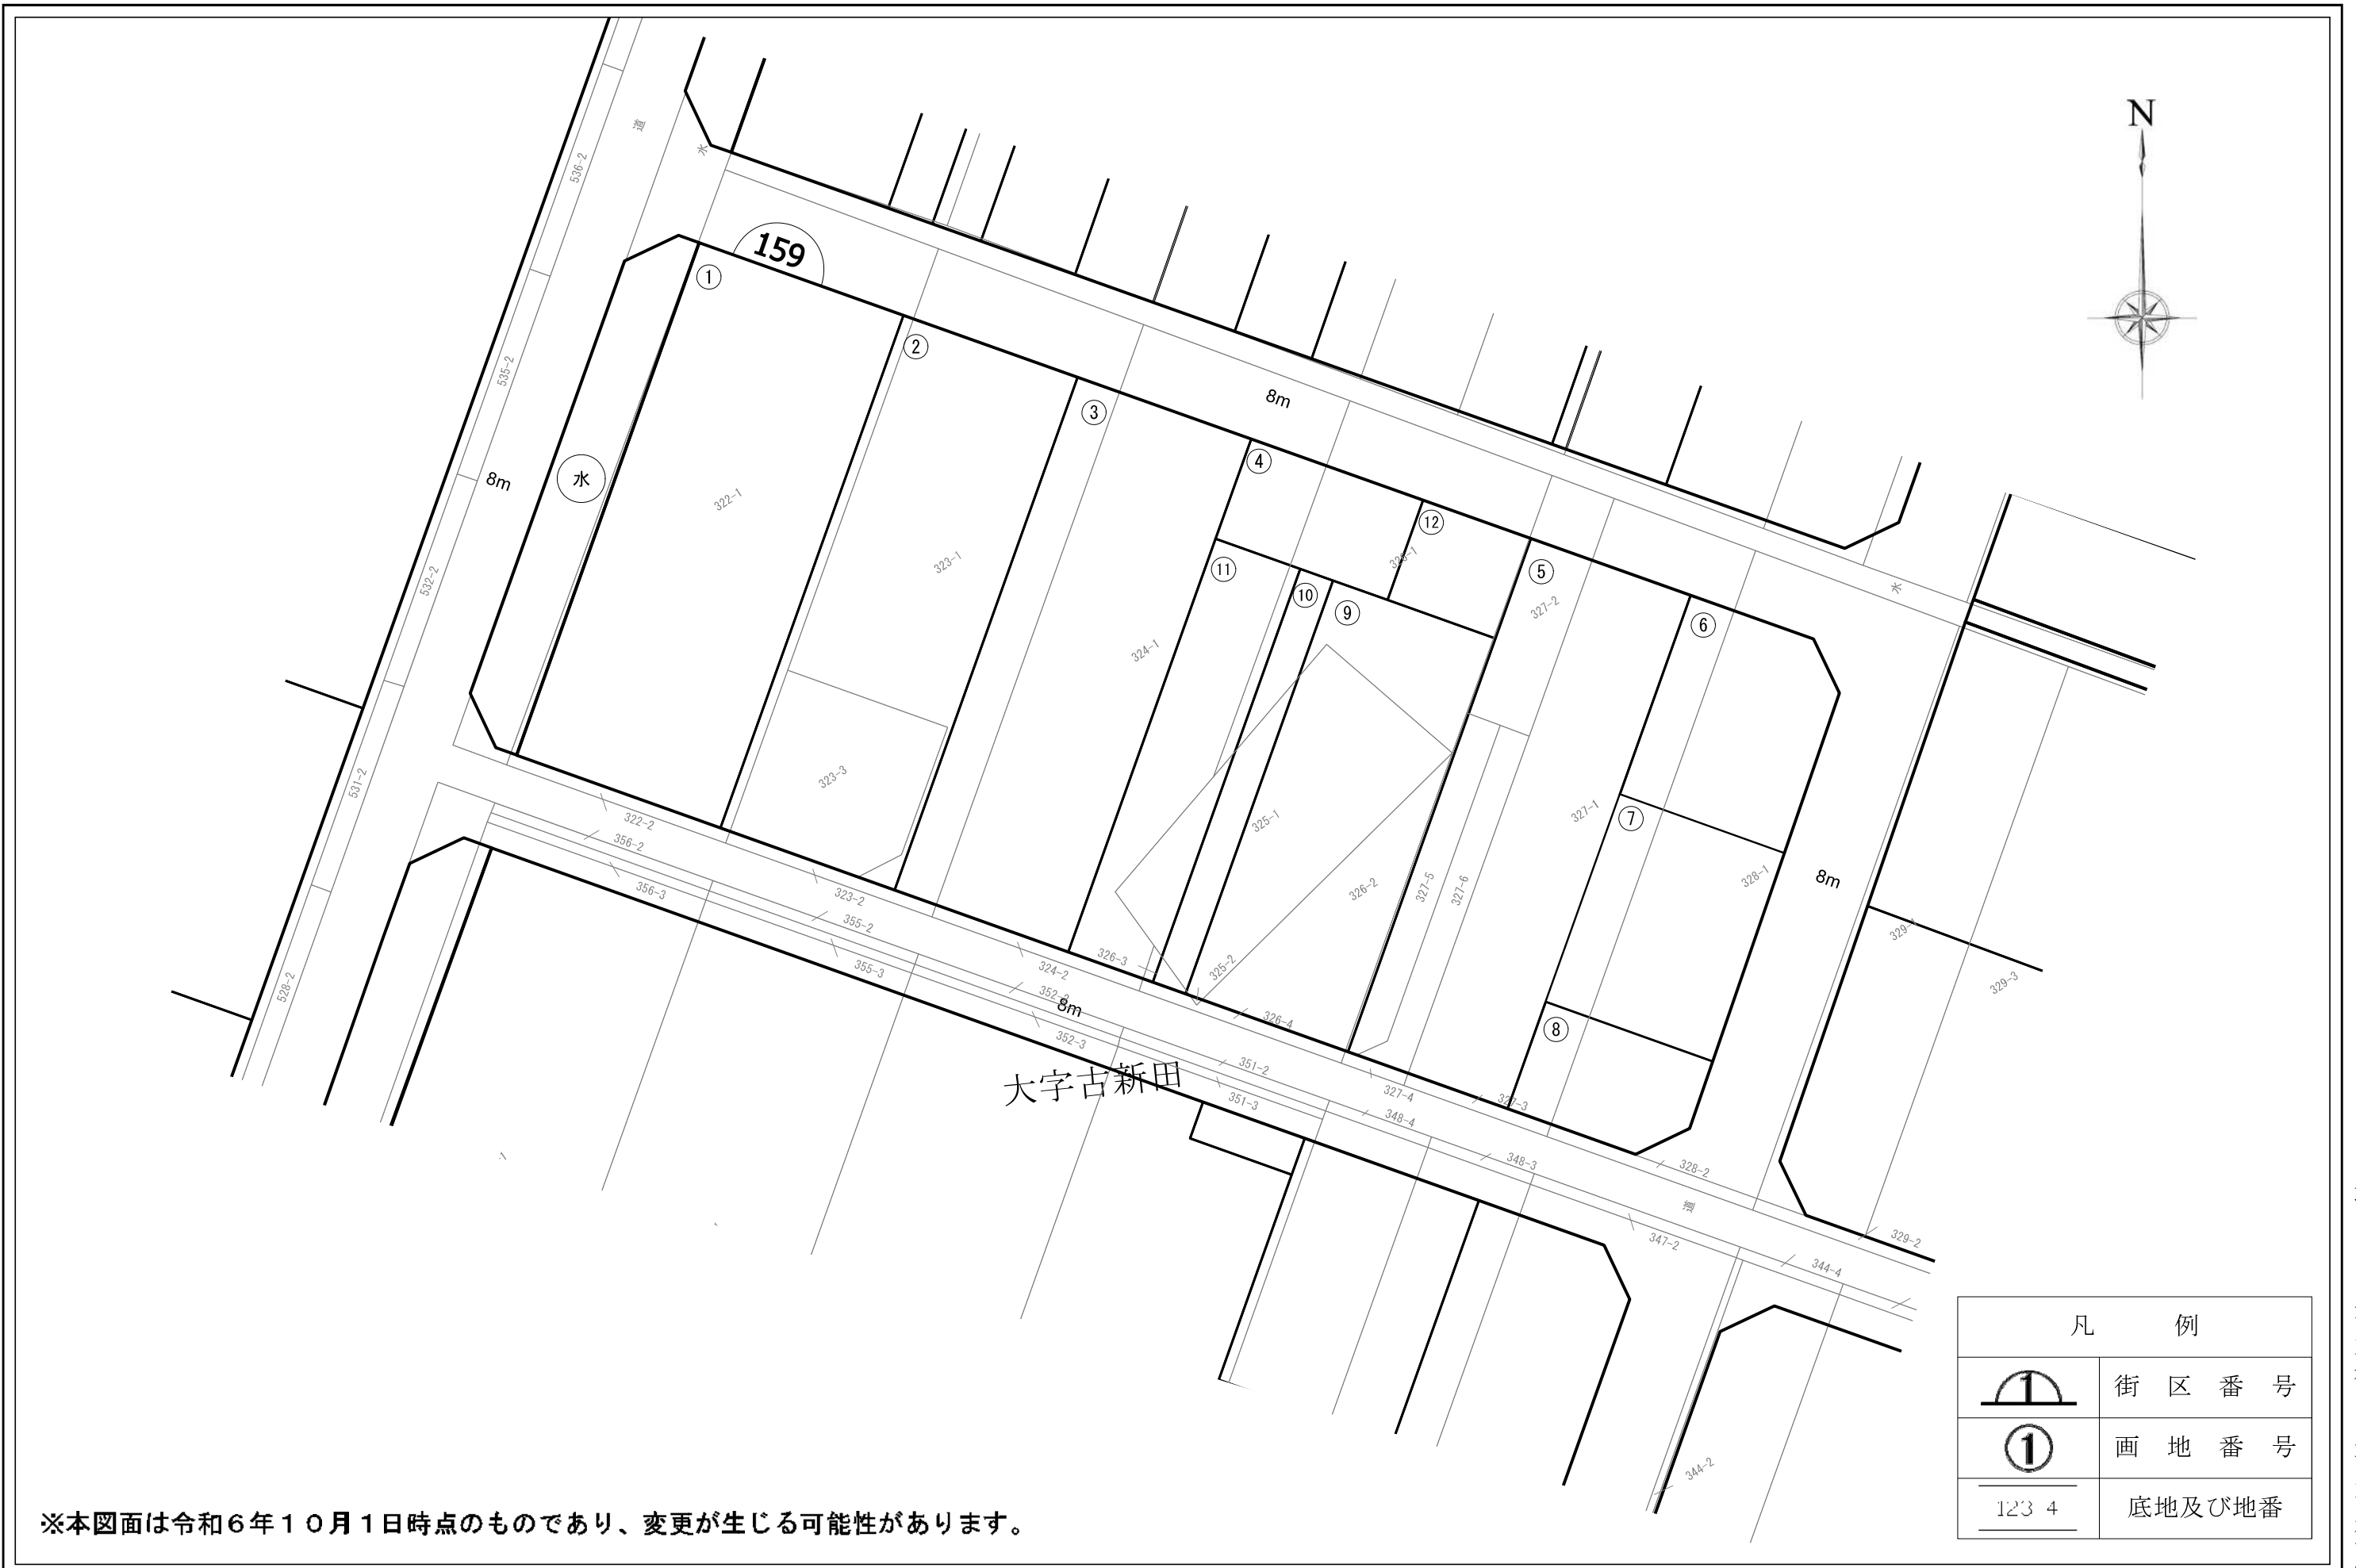


大字古新田




凡 例	
	街区番号
	画地番号
	底地及び地番

※本図面は令和6年10月1日時点のものであり、変更が生じる可能性があります。

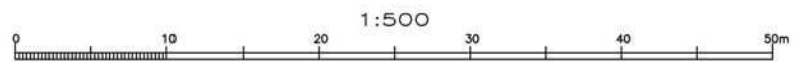

埼玉県八潮新都市建設事務所

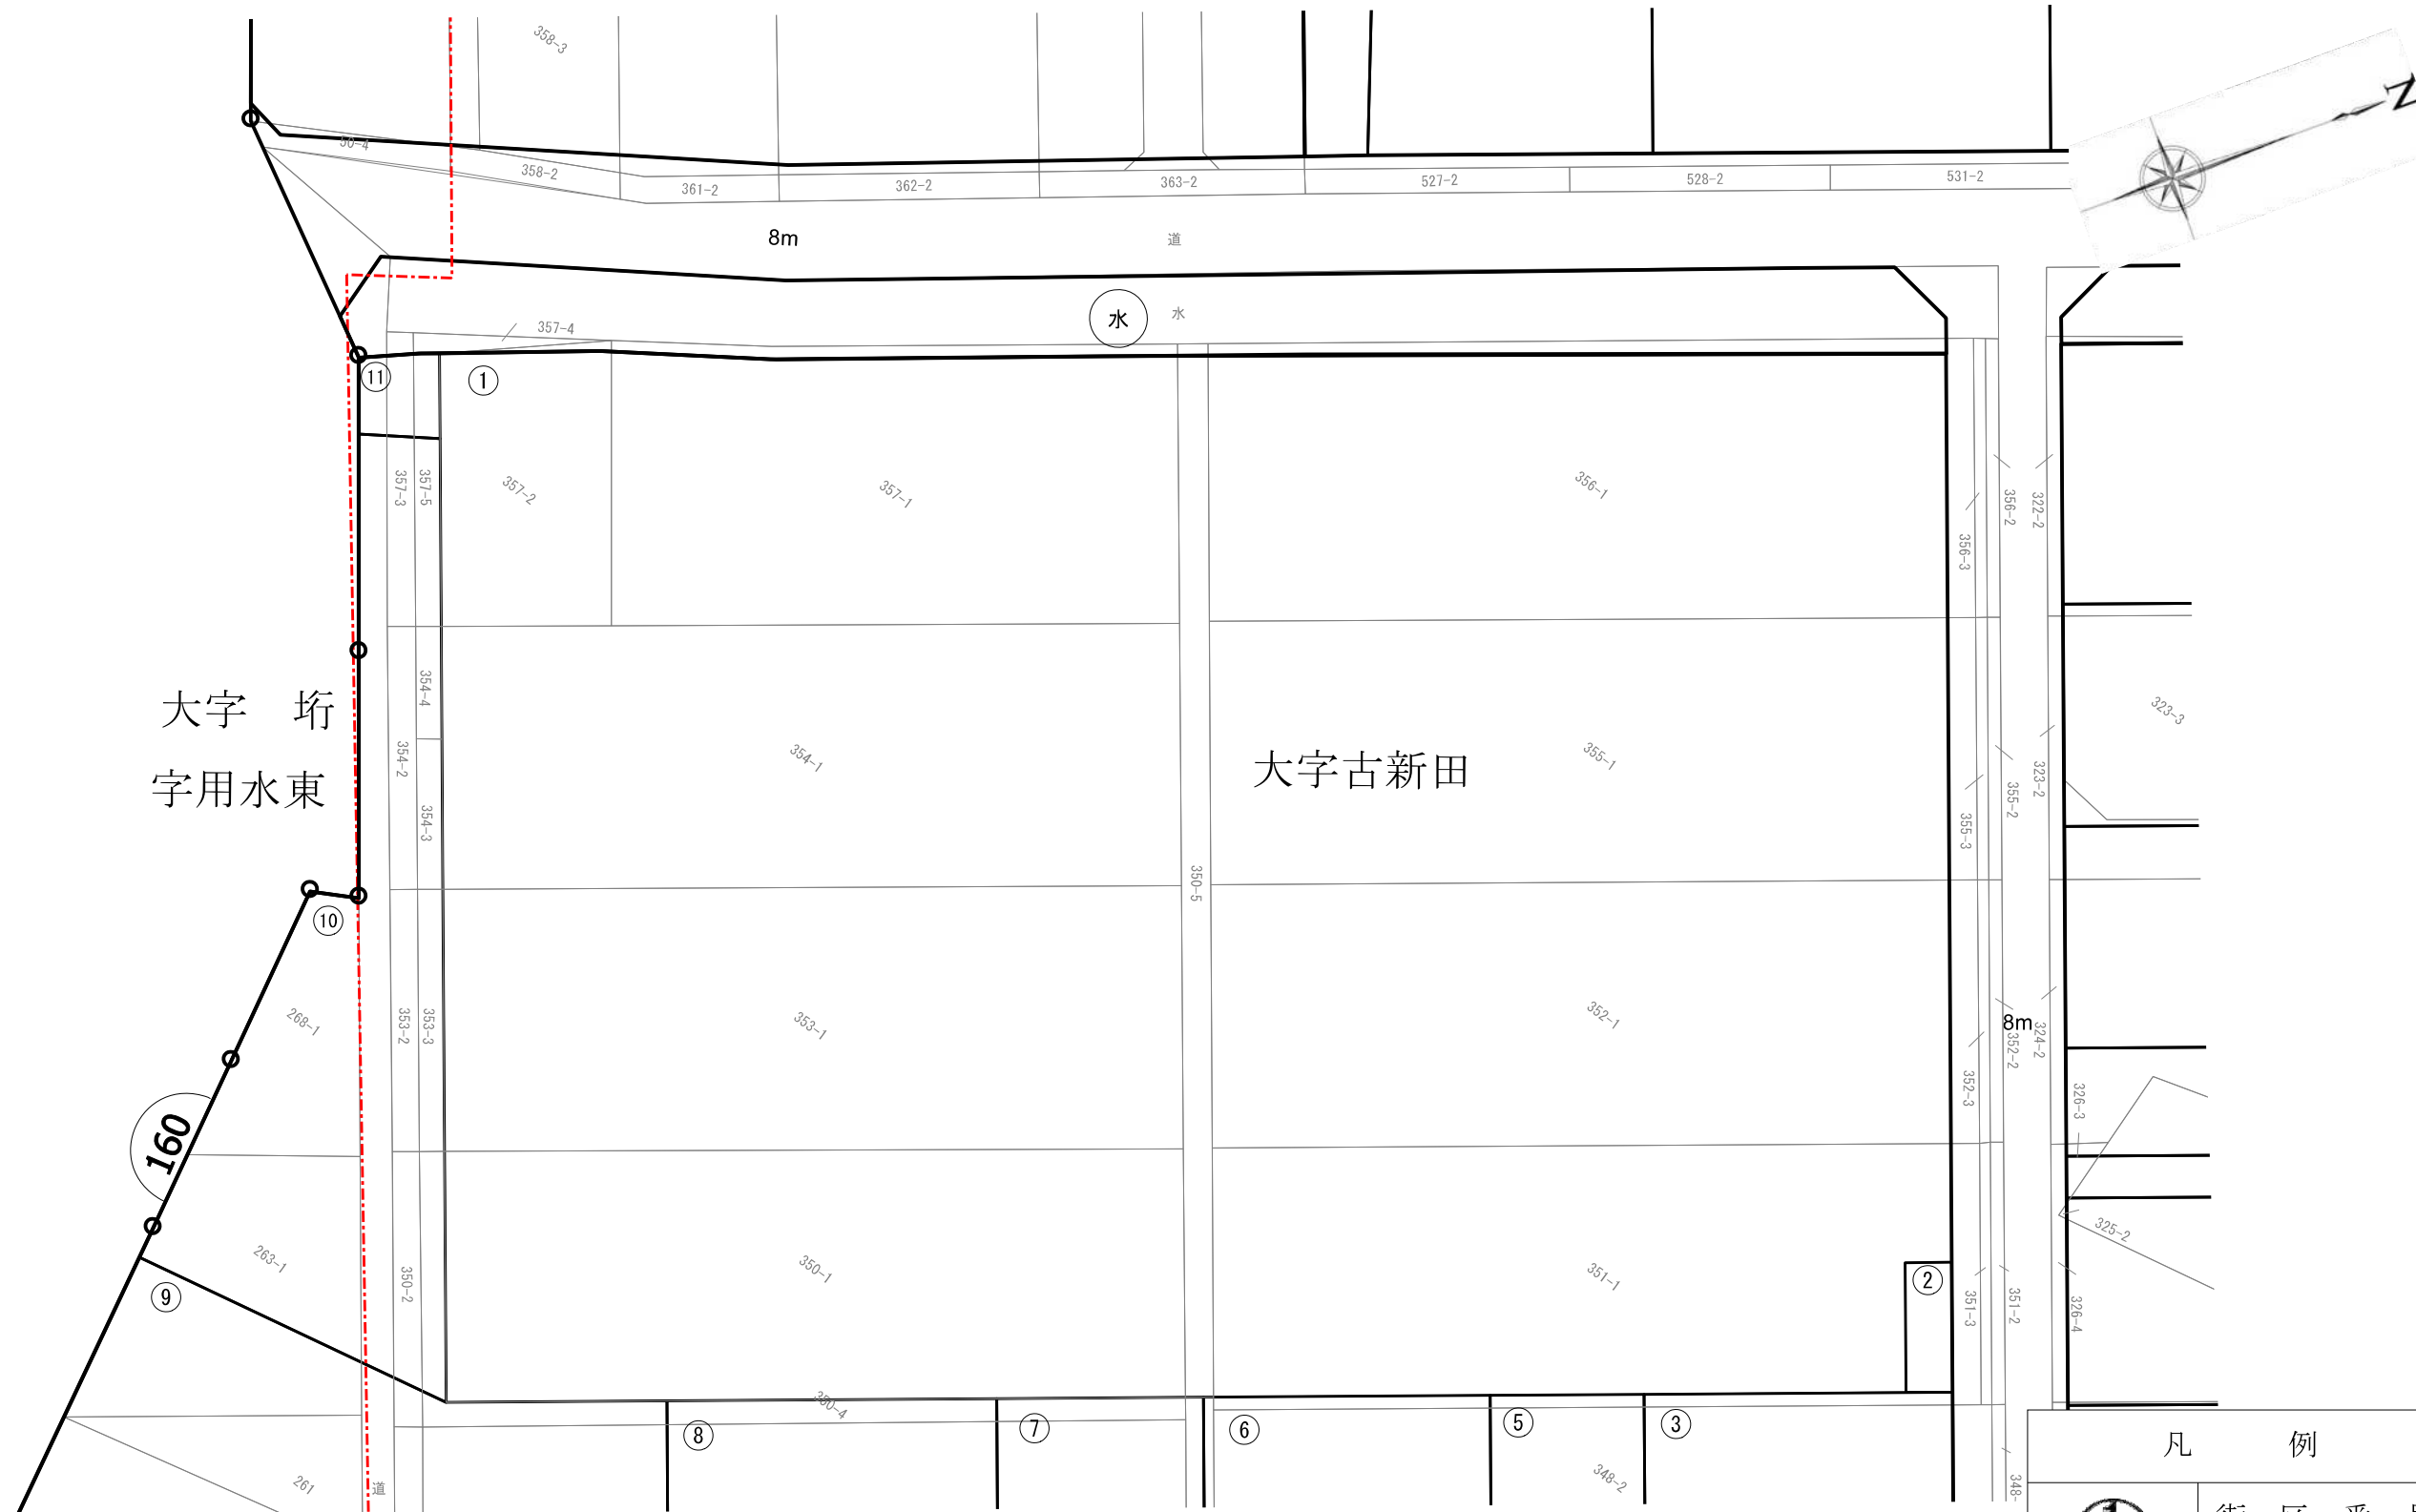


大字 塚
字用水東



大字古新田

凡 例	
	街区番号
	画地番号
	底地及び地番

※本図面は令和6年10月1日時点のものであり、変更が生じる可能性があります。

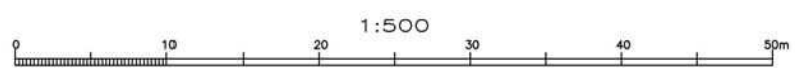


埼玉県八潮新都市建設事務所

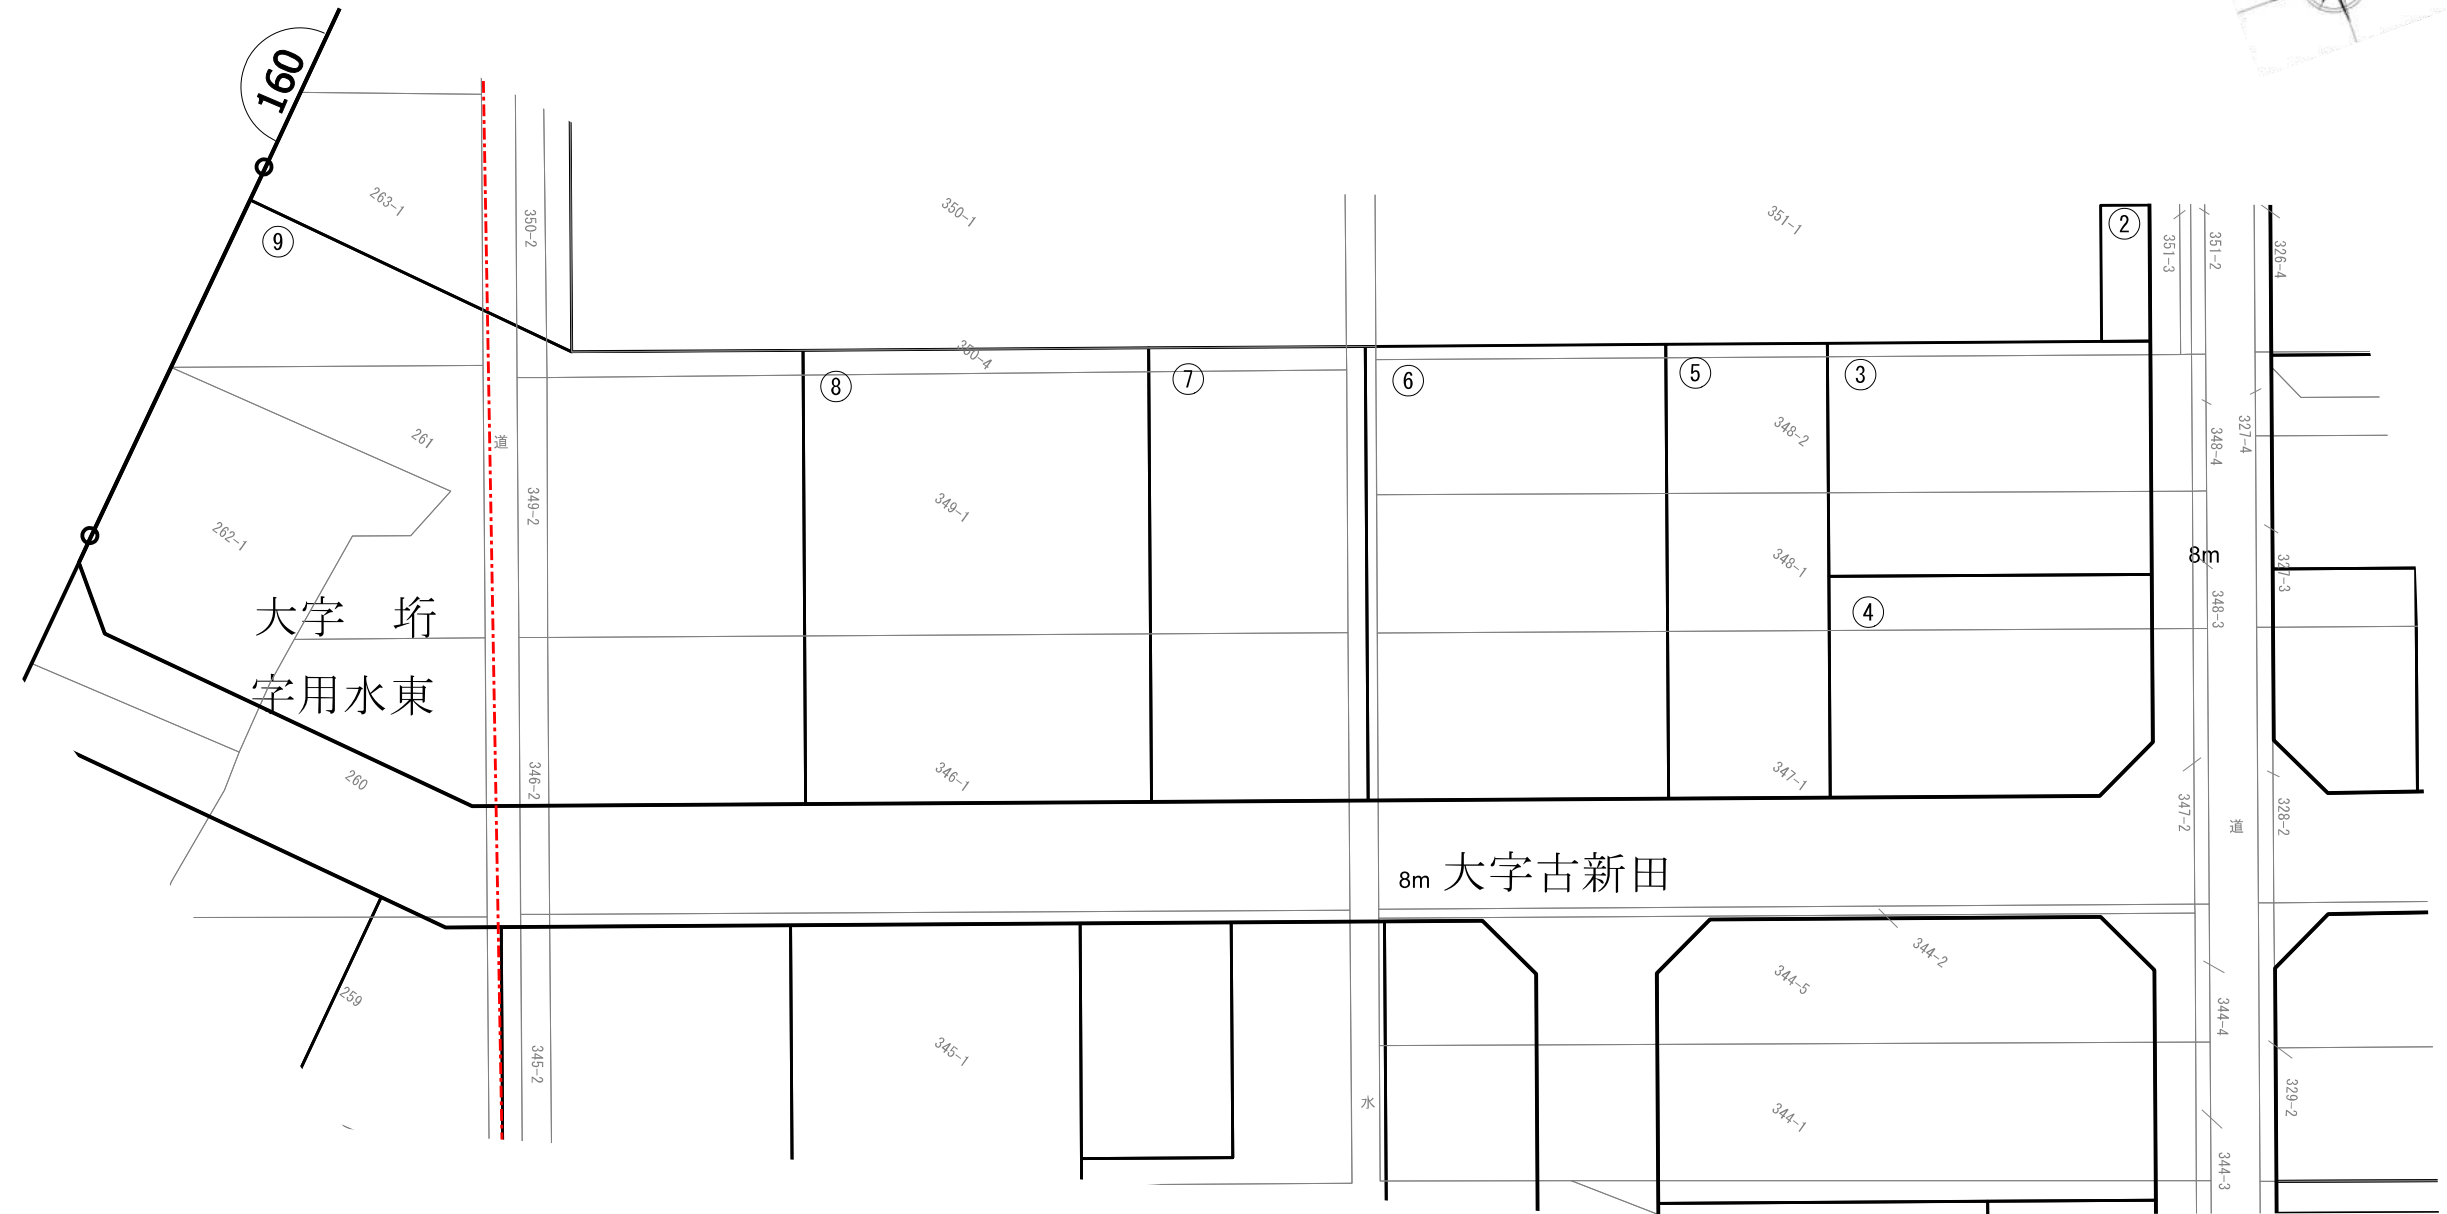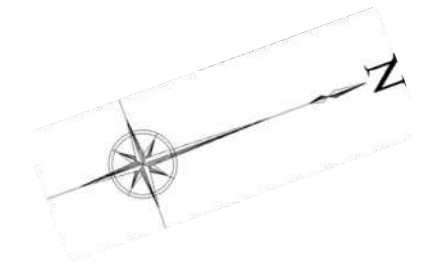

凡 例	
	街区番号
	画地番号
	底地及び地番

※本図面は令和6年10月1日時点のものであり、変更が生じる可能性があります。

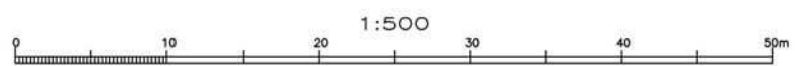





大字古新田

凡 例	
	街区番号
	画地番号
	底地及び地番

※本図面は令和6年10月1日時点のものであり、変更が生じる可能性があります。

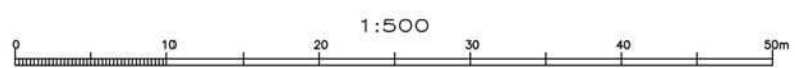


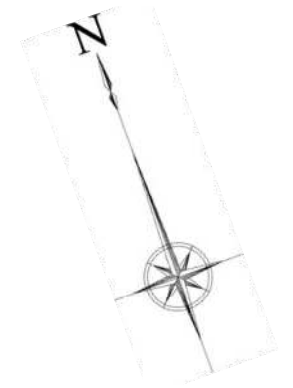


大字古新田

凡 例	
	街区番号
	画地番号
	底地及び地番

※本図面は令和6年10月1日時点のものであり、変更が生じる可能性があります。

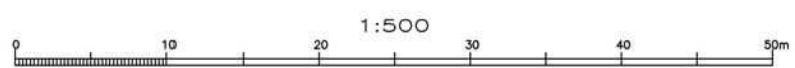

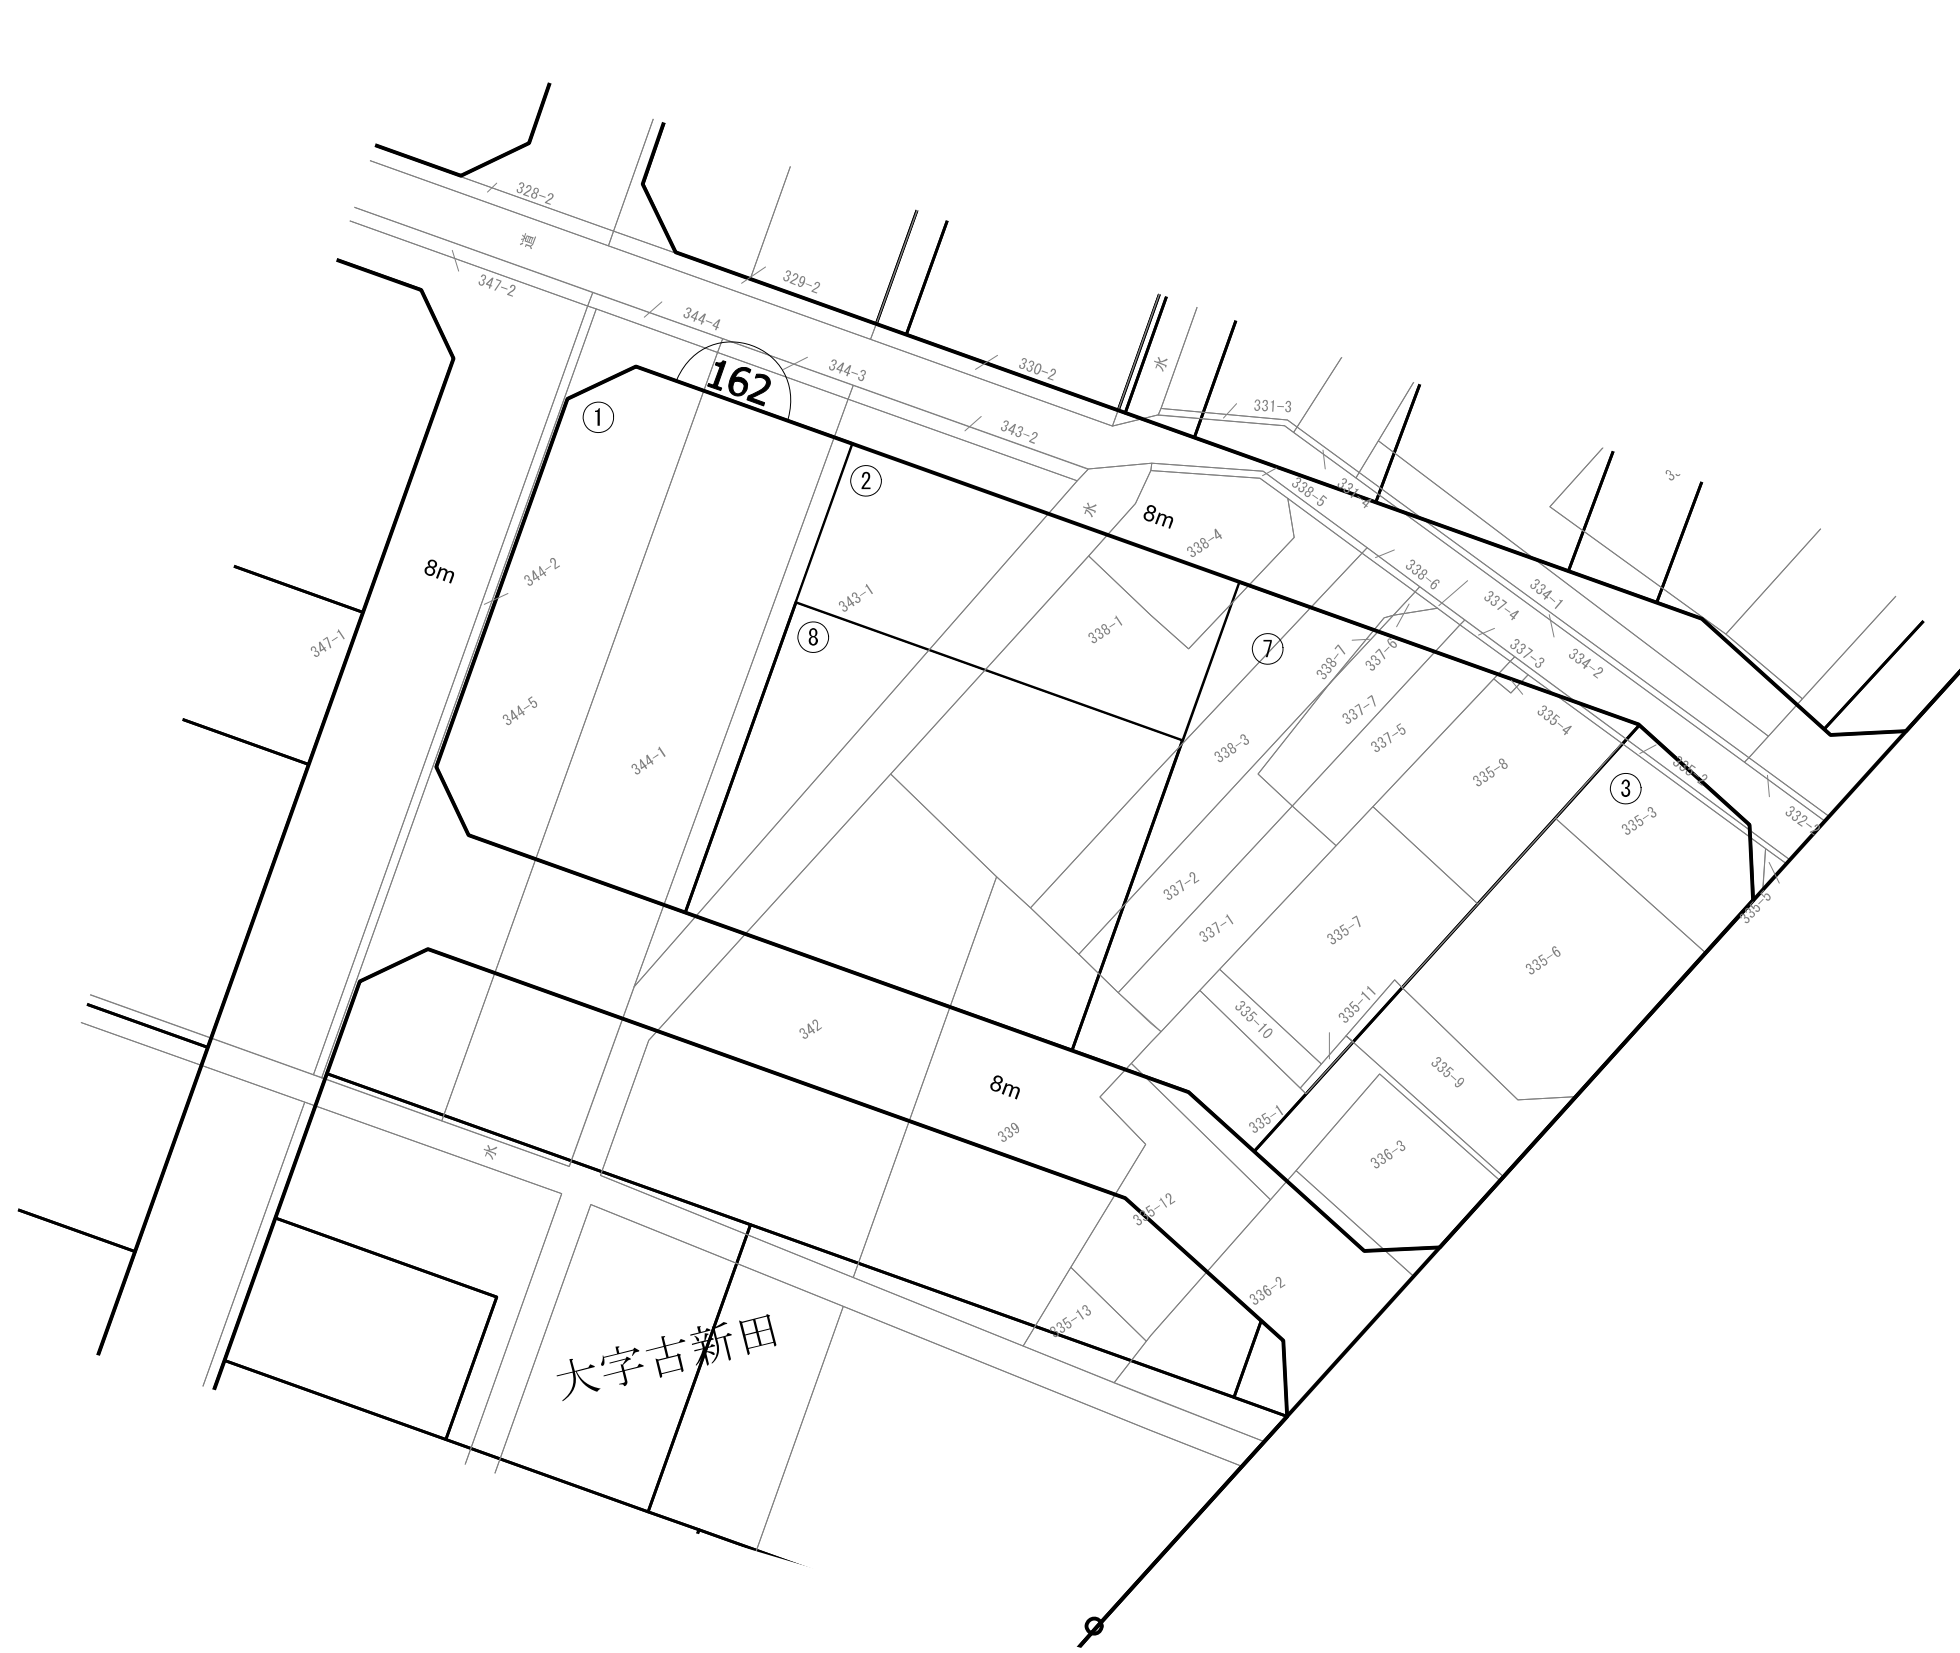



大字古新田



凡 例	
	街区番号
	画地番号
	底地及び地番

※本図面は令和6年10月1日時点のものであり、変更が生じる可能性があります。

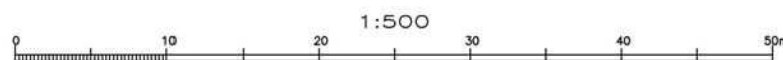

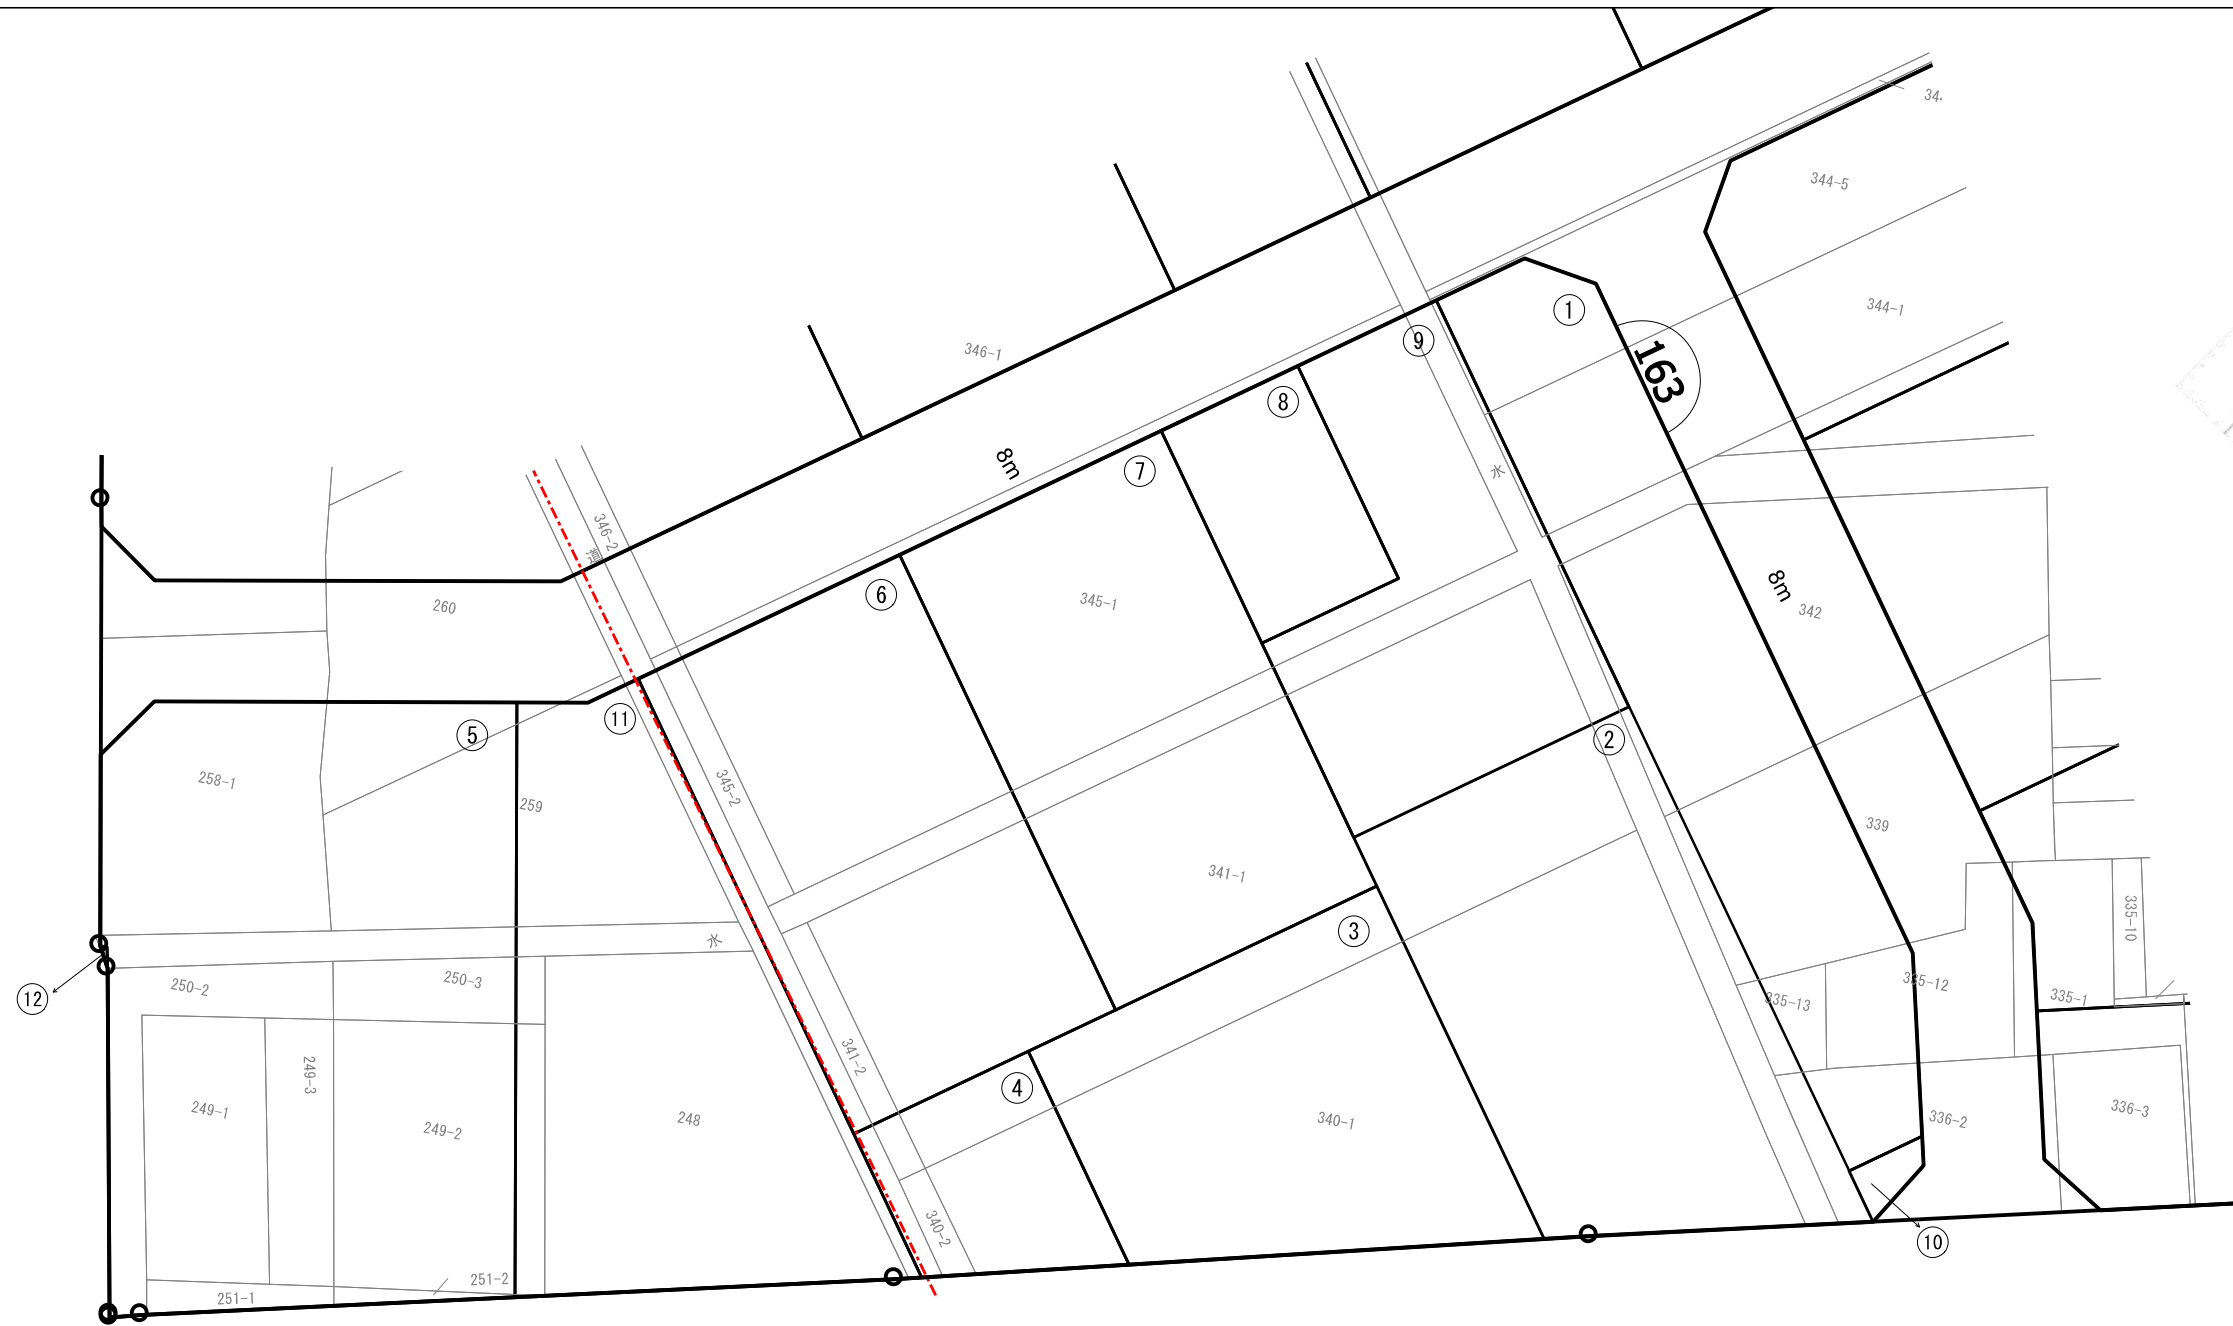

大字 堀
字用水東

大字古新田

凡 例	
	街区番号
	画地番号
	底地及び地番

※本図面は令和6年10月1日時点のものであり、変更が生じる可能性があります。

