

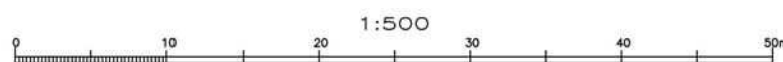


大字大曾根

| 凡 例 | |
|-----|--------|
| | 街区番号 |
| | 画地番号 |
| | 底地及び地番 |

※本図面は令和6年10月1日時点のものであり、変更が生じる可能性があります。

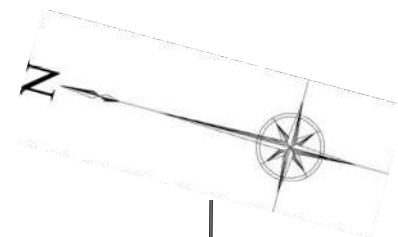



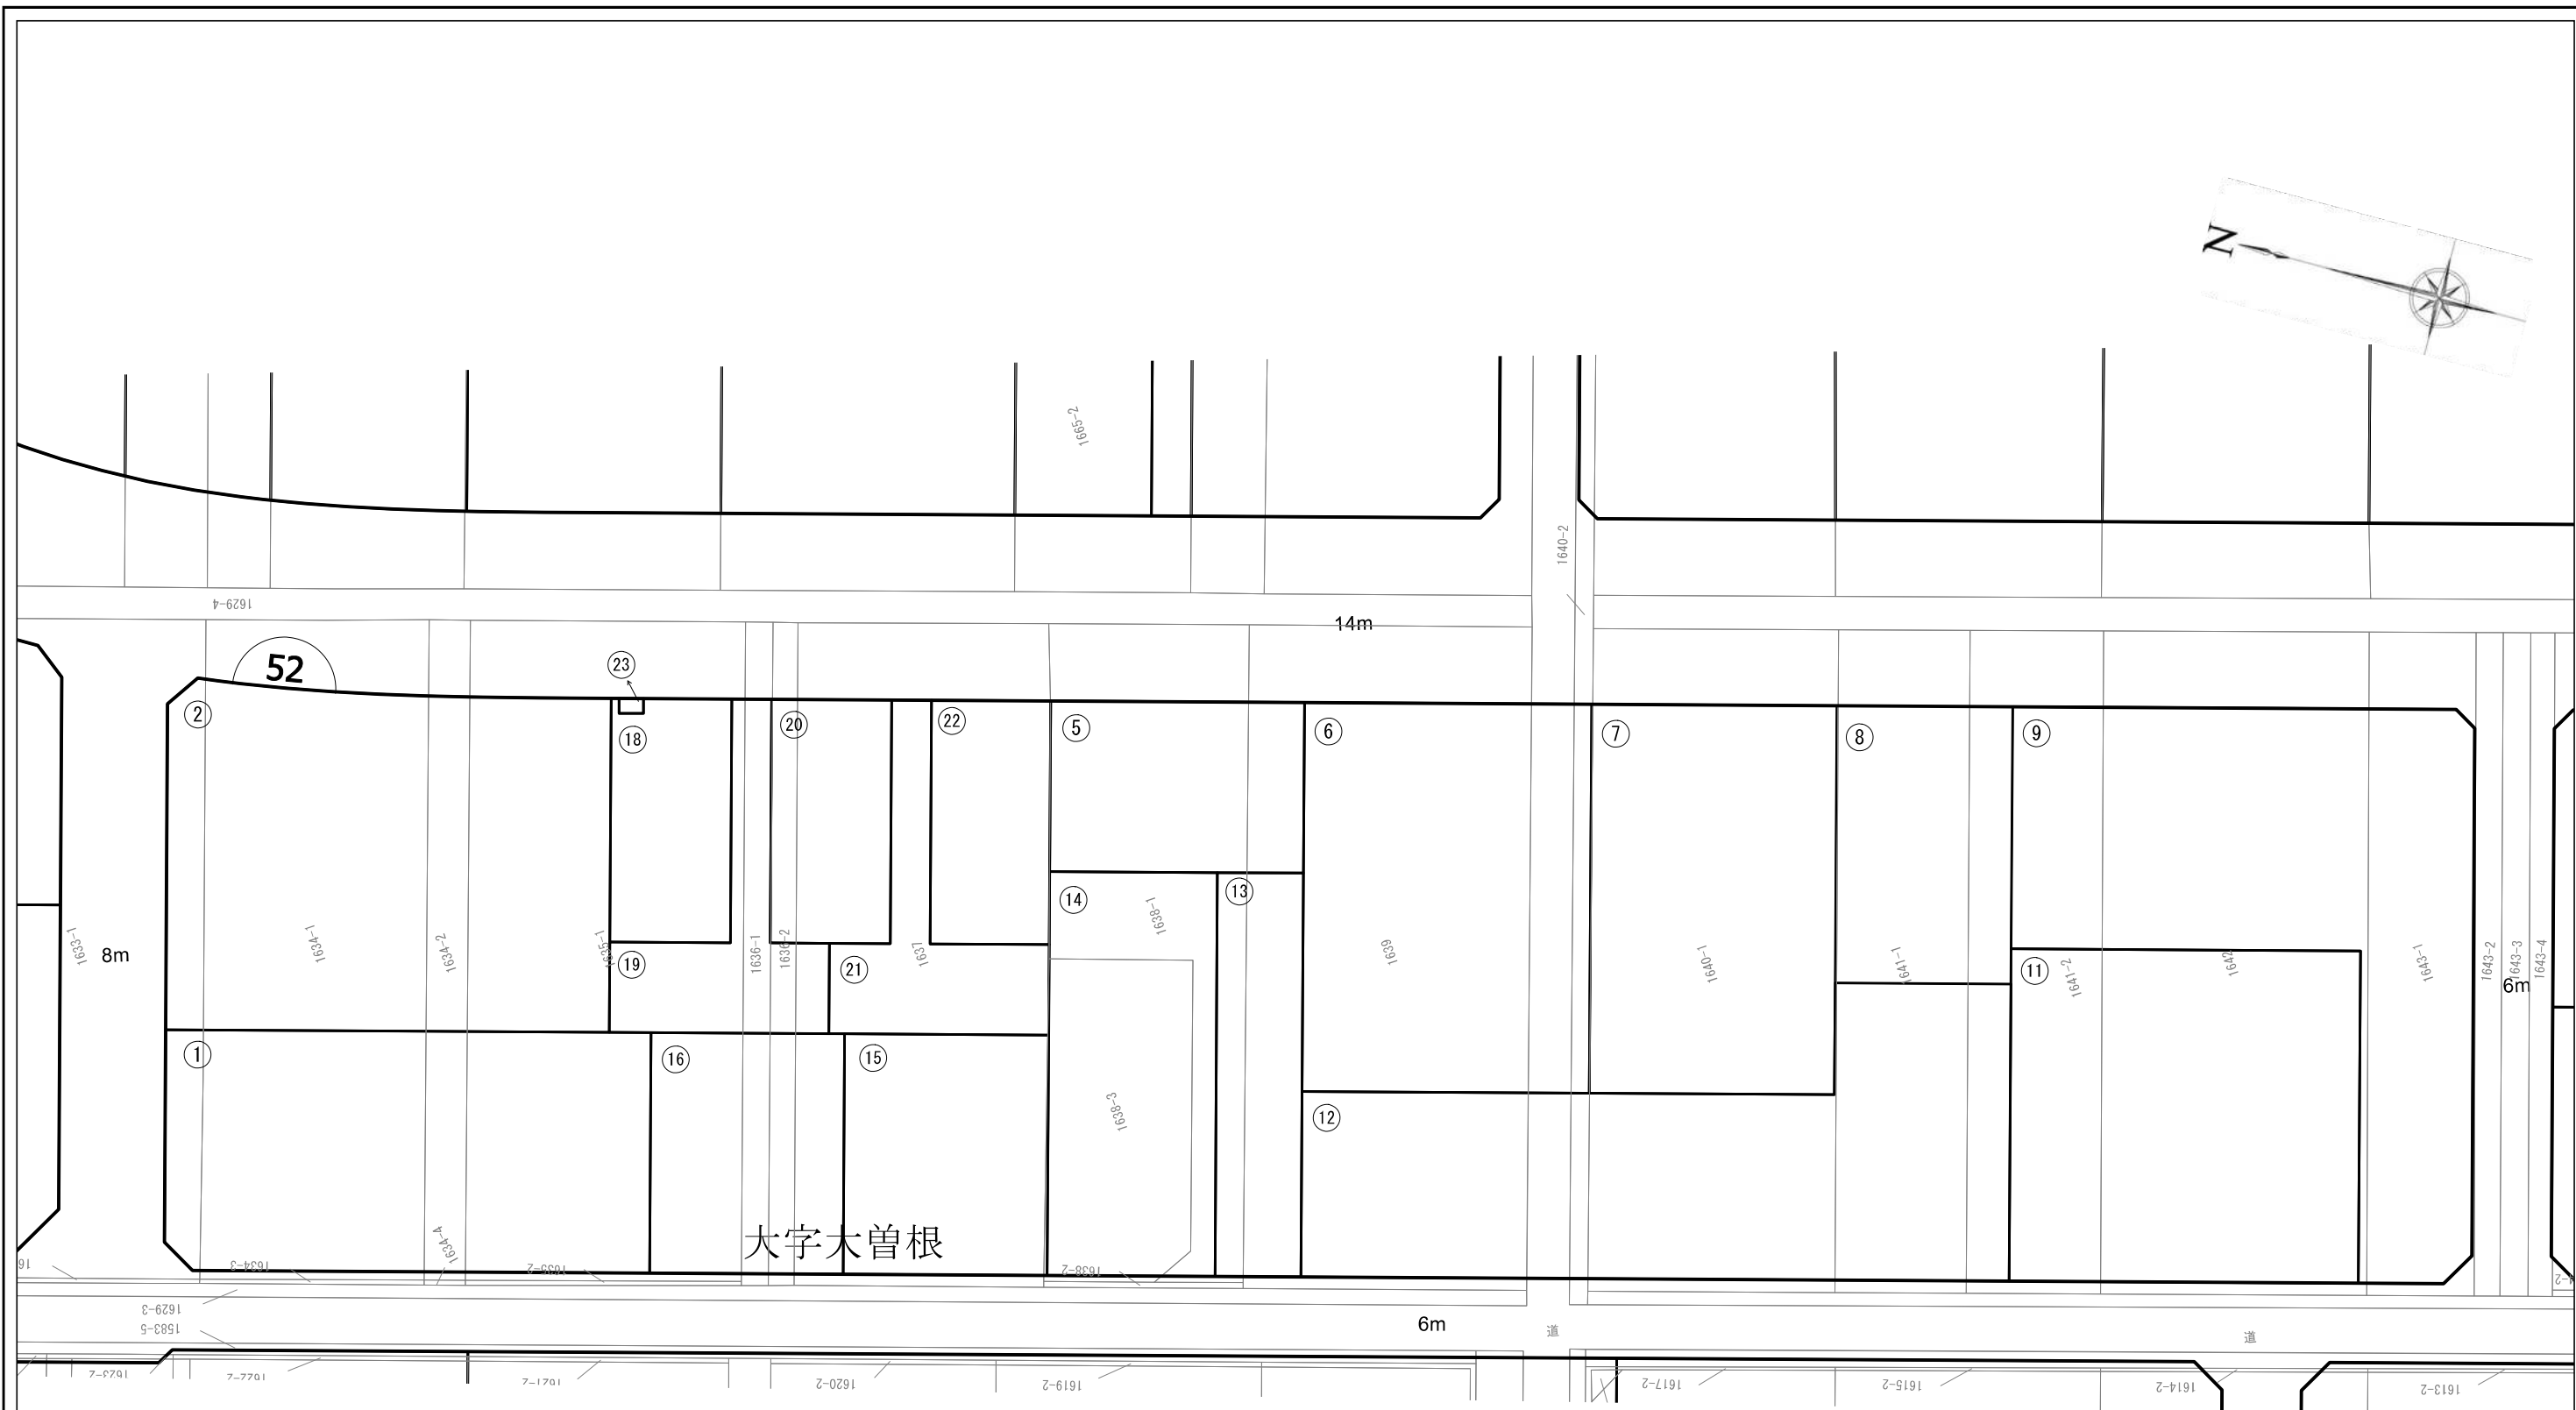


大字木曽根

| 凡 例 | |
|-----|--------|
| | 街区番号 |
| | 画地番号 |
| | 底地及び地番 |


※本図面は令和6年10月1日時点のものであり、変更が生じる可能性があります。

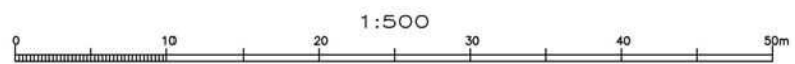


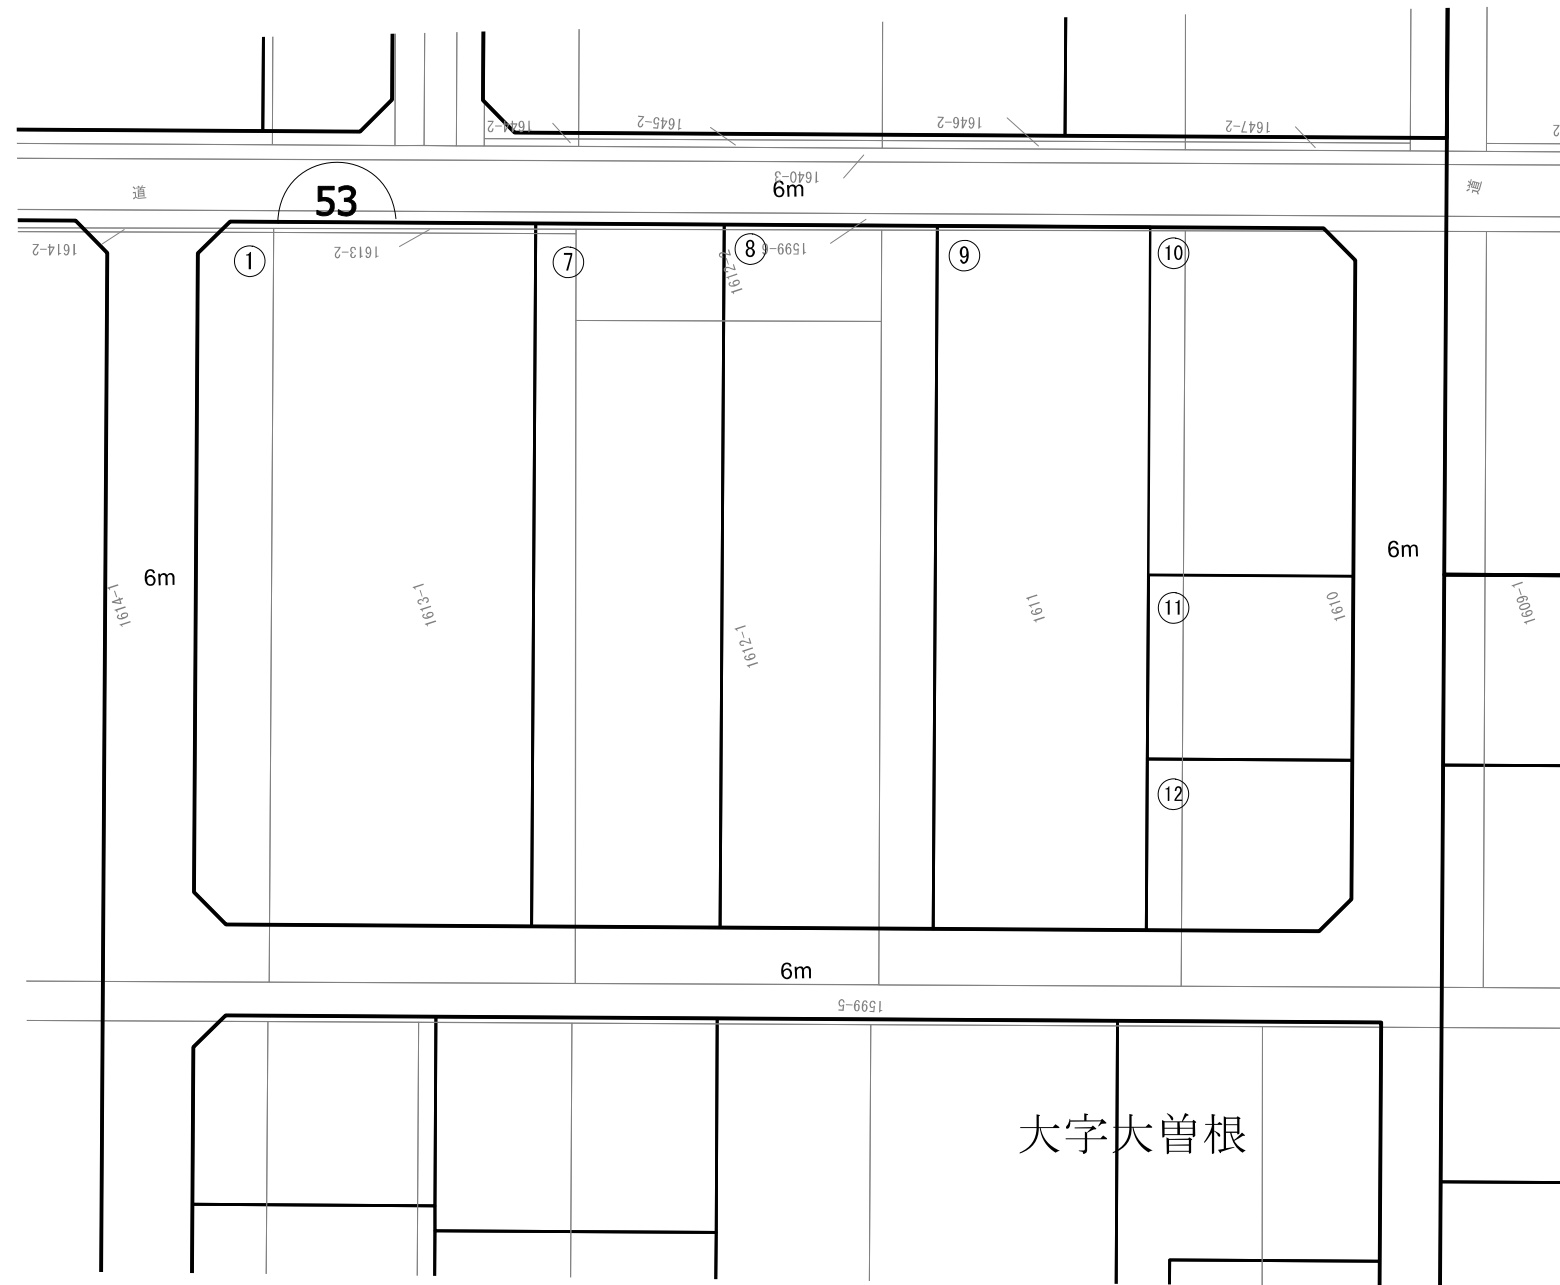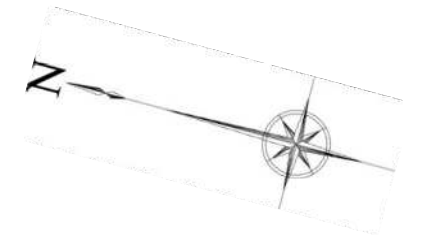

| 凡 例 | |
|-----|---------|
| | 街 区 番 号 |
| | 画 地 番 号 |
| | 底地及び地番 |

※本図面は令和6年10月1日時点のものであり、変更が生じる可能性があります。

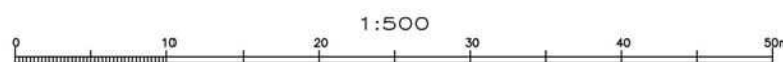


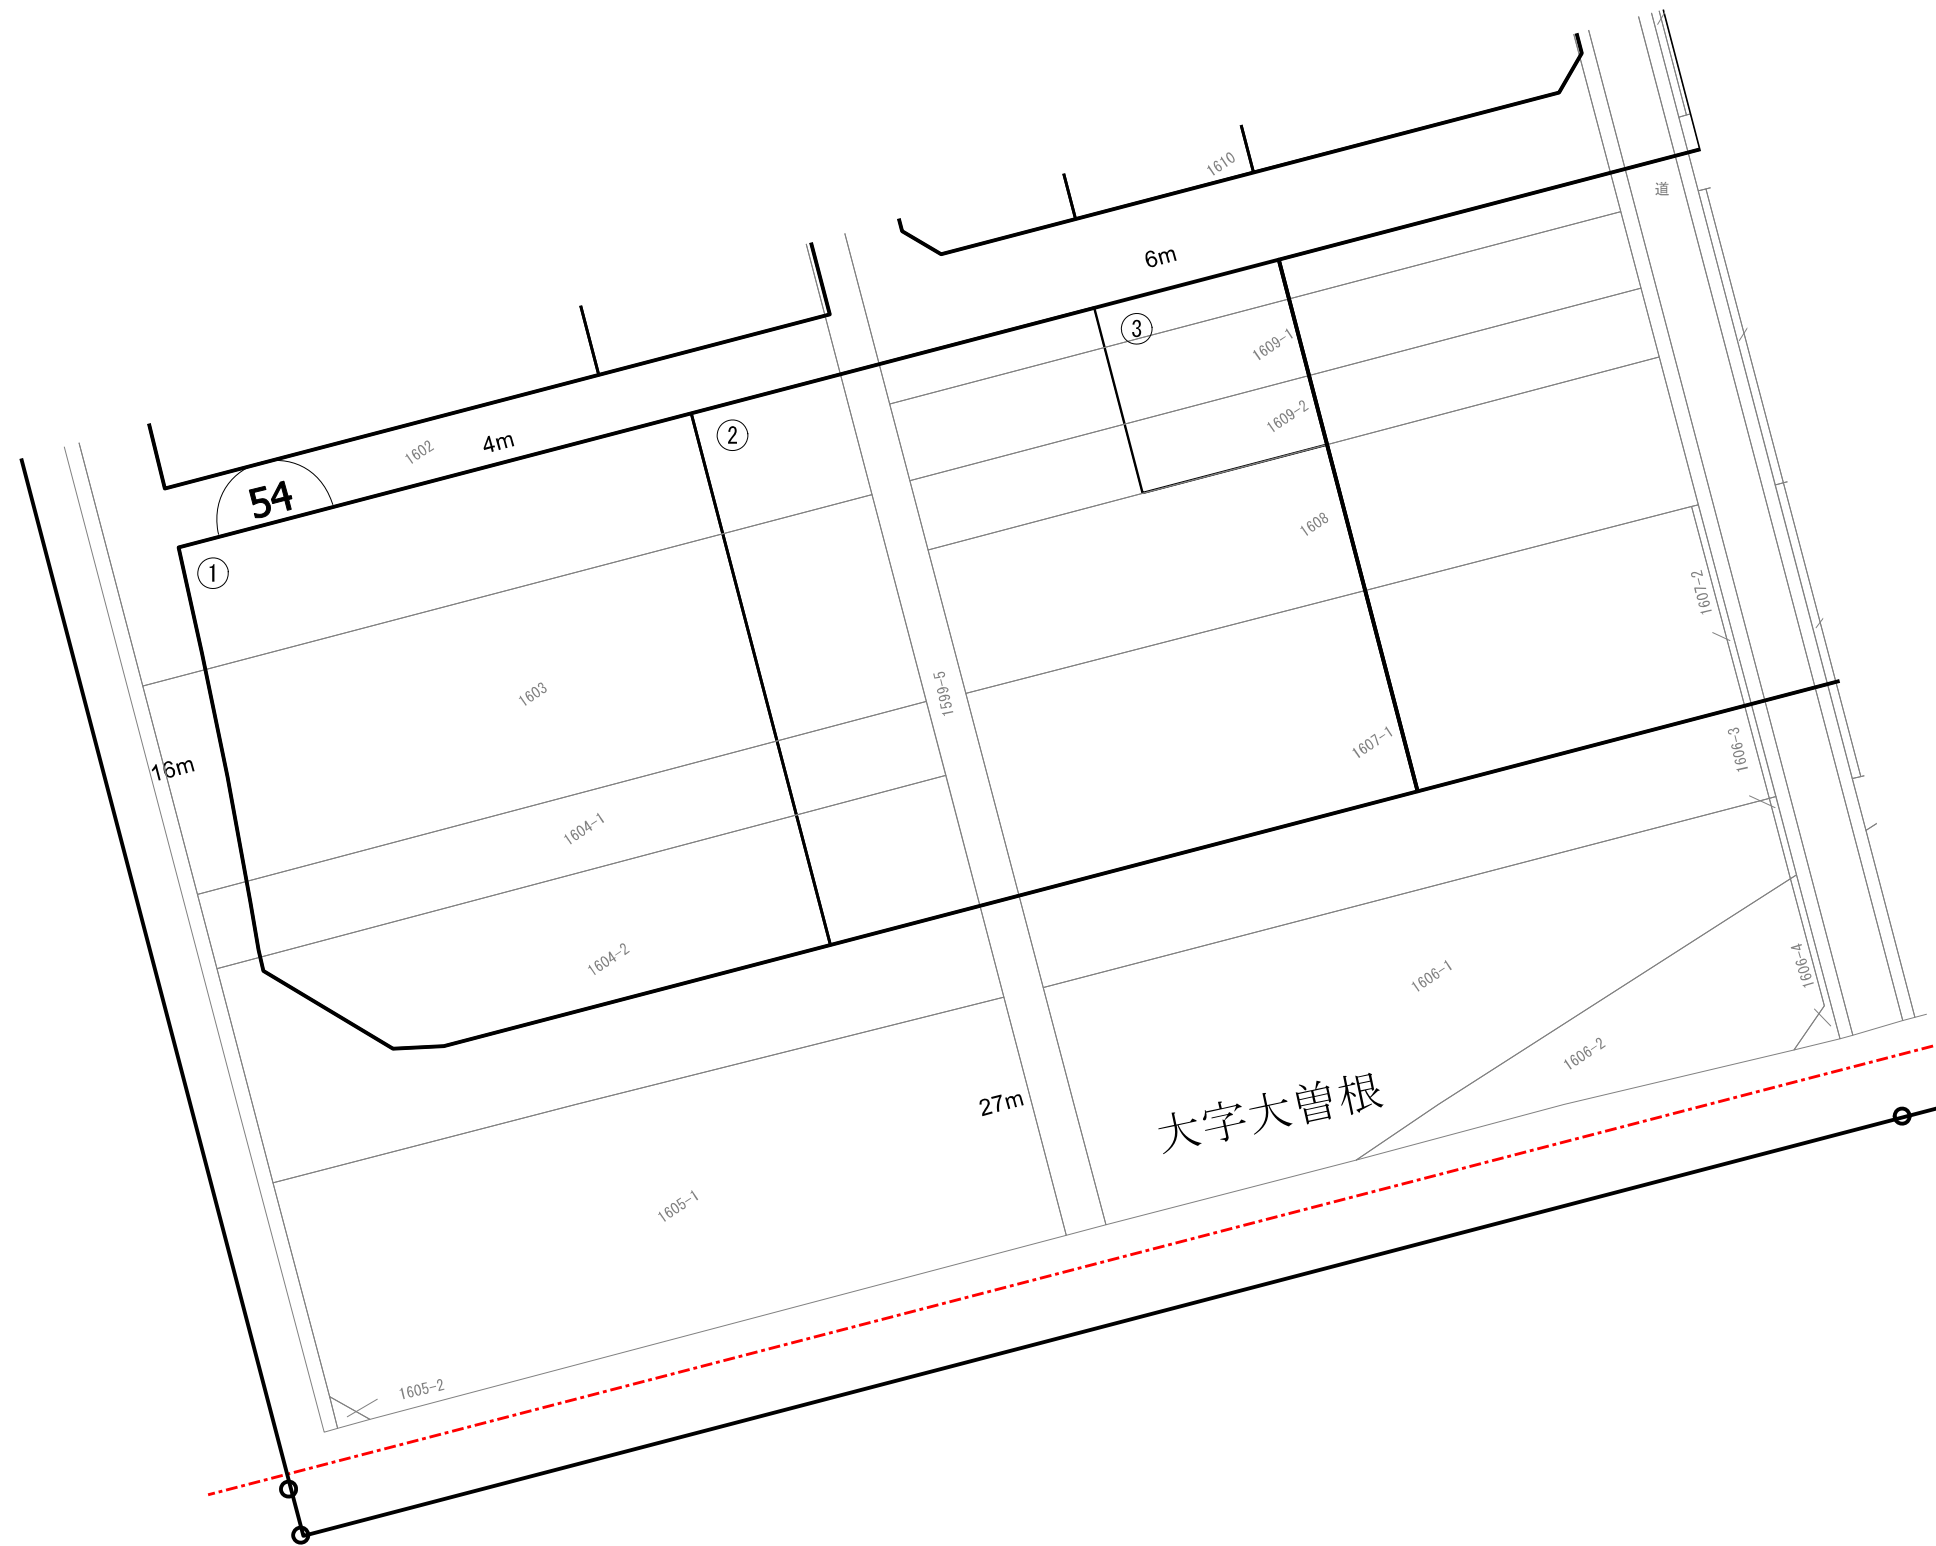


大字大曾根

| 凡 例 | |
|-----|--------|
| | 街区番号 |
| | 画地番号 |
| | 底地及び地番 |


※本図面は令和6年10月1日時点のものであり、変更が生じる可能性があります。

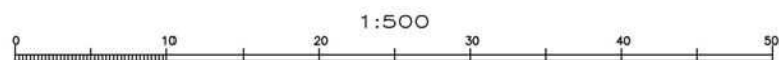

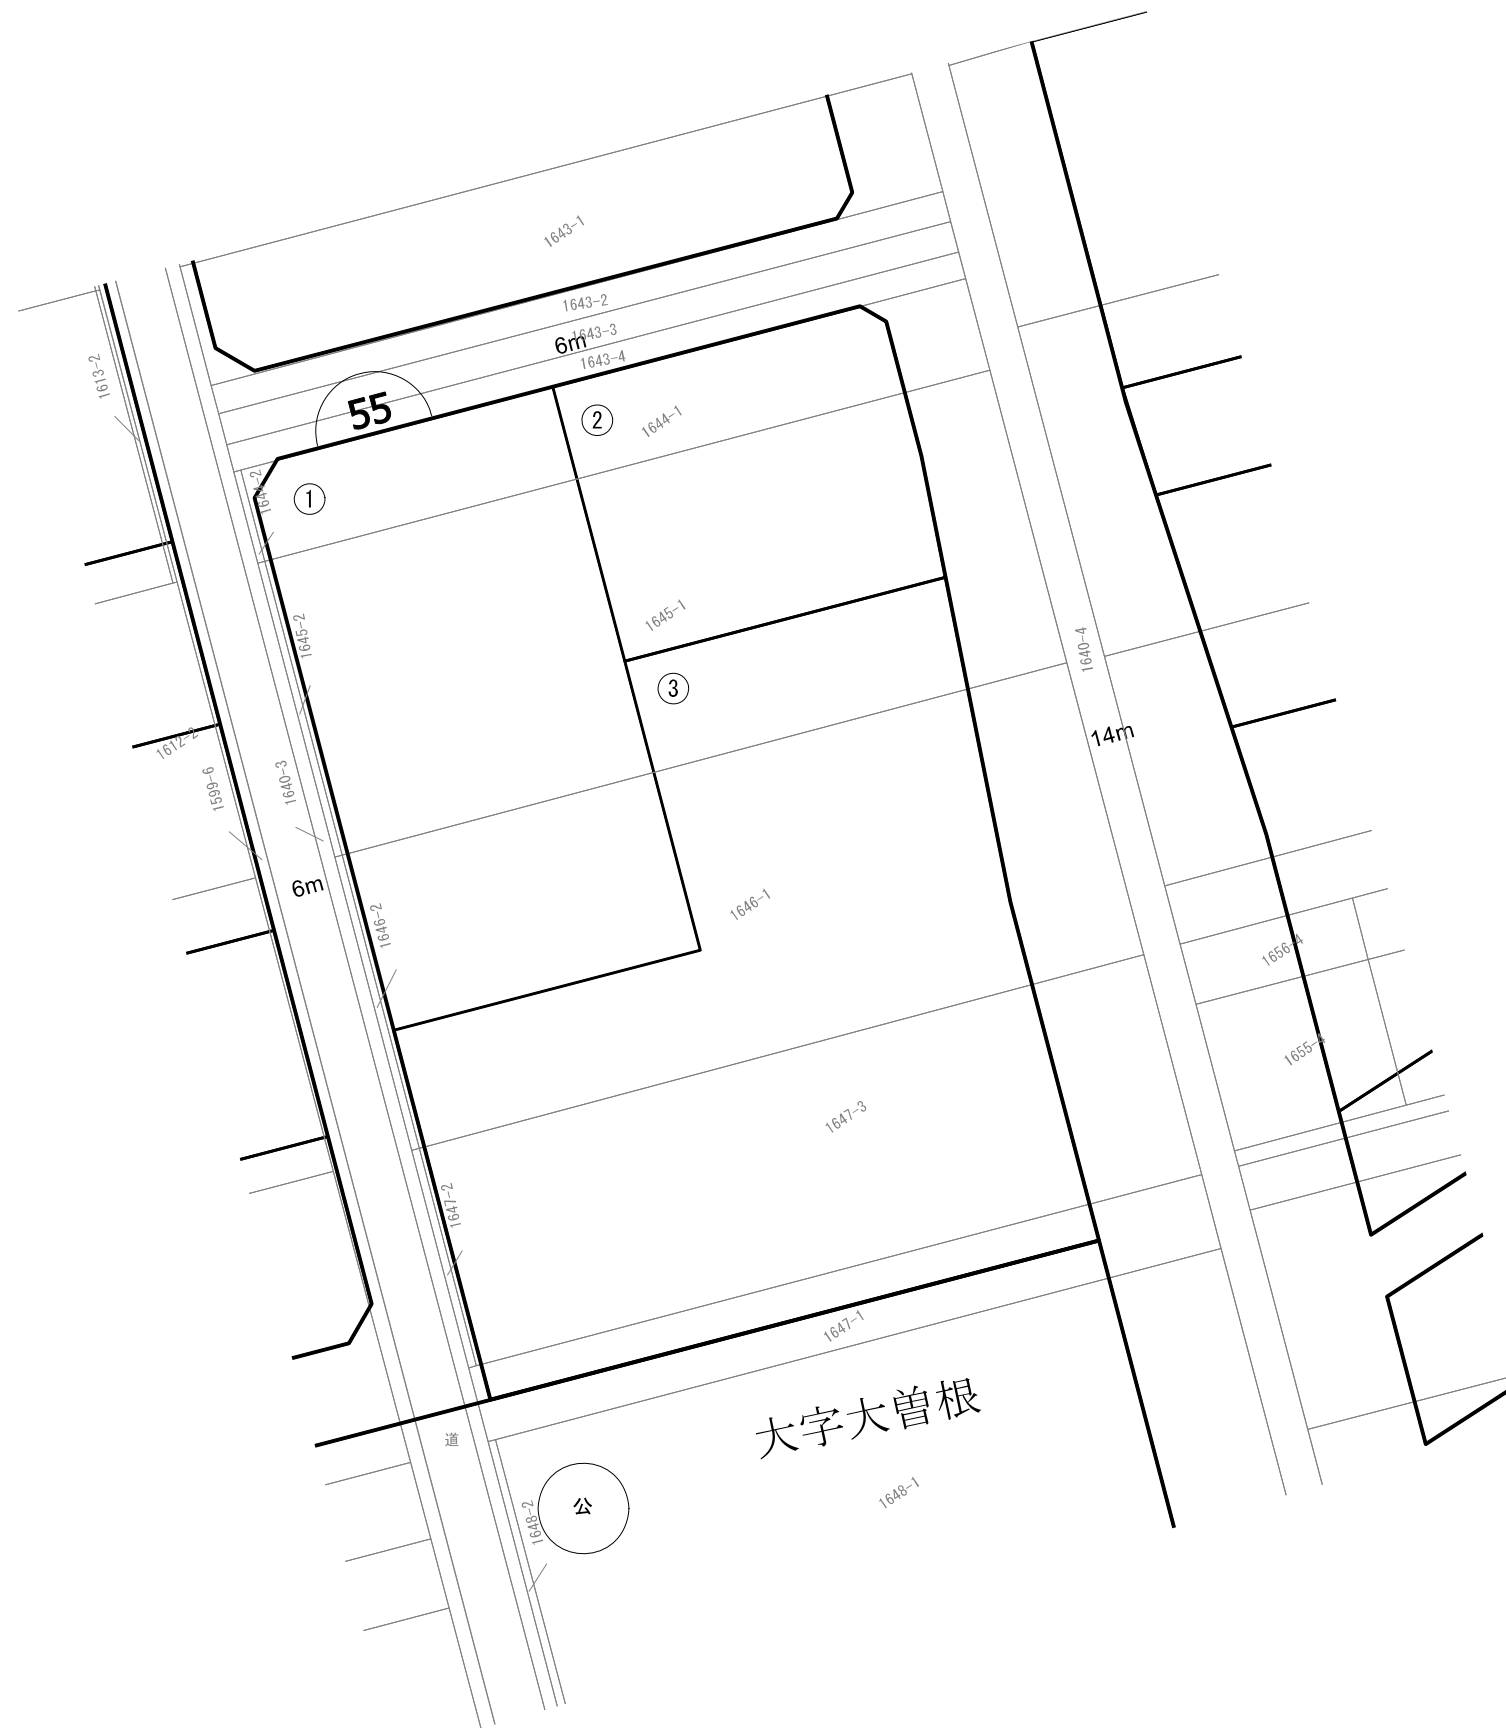

| 凡 例 | |
|-----|--------|
| | 街区番号 |
| | 画地番号 |
| | 底地及び地番 |


※本図面は令和6年10月1日時点のものであり、変更が生じる可能性があります。

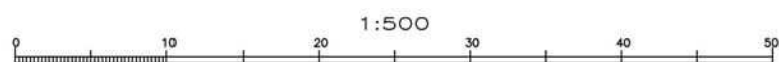



| 凡 例 | |
|-----|--------|
| | 街区番号 |
| | 画地番号 |
| | 底地及び地番 |


※本図面は令和6年10月1日時点のものであり、変更が生じる可能性があります。


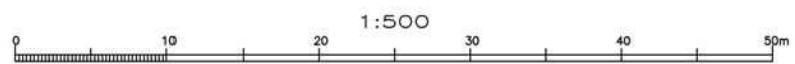




| 凡 例 | |
|-----|--------|
| | 街区番号 |
| | 画地番号 |
| | 底地及び地番 |


※本図面は令和6年10月1日時点のものであり、変更が生じる可能性があります。


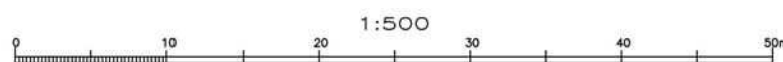


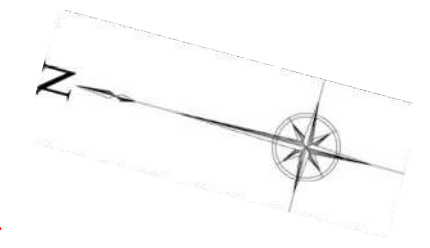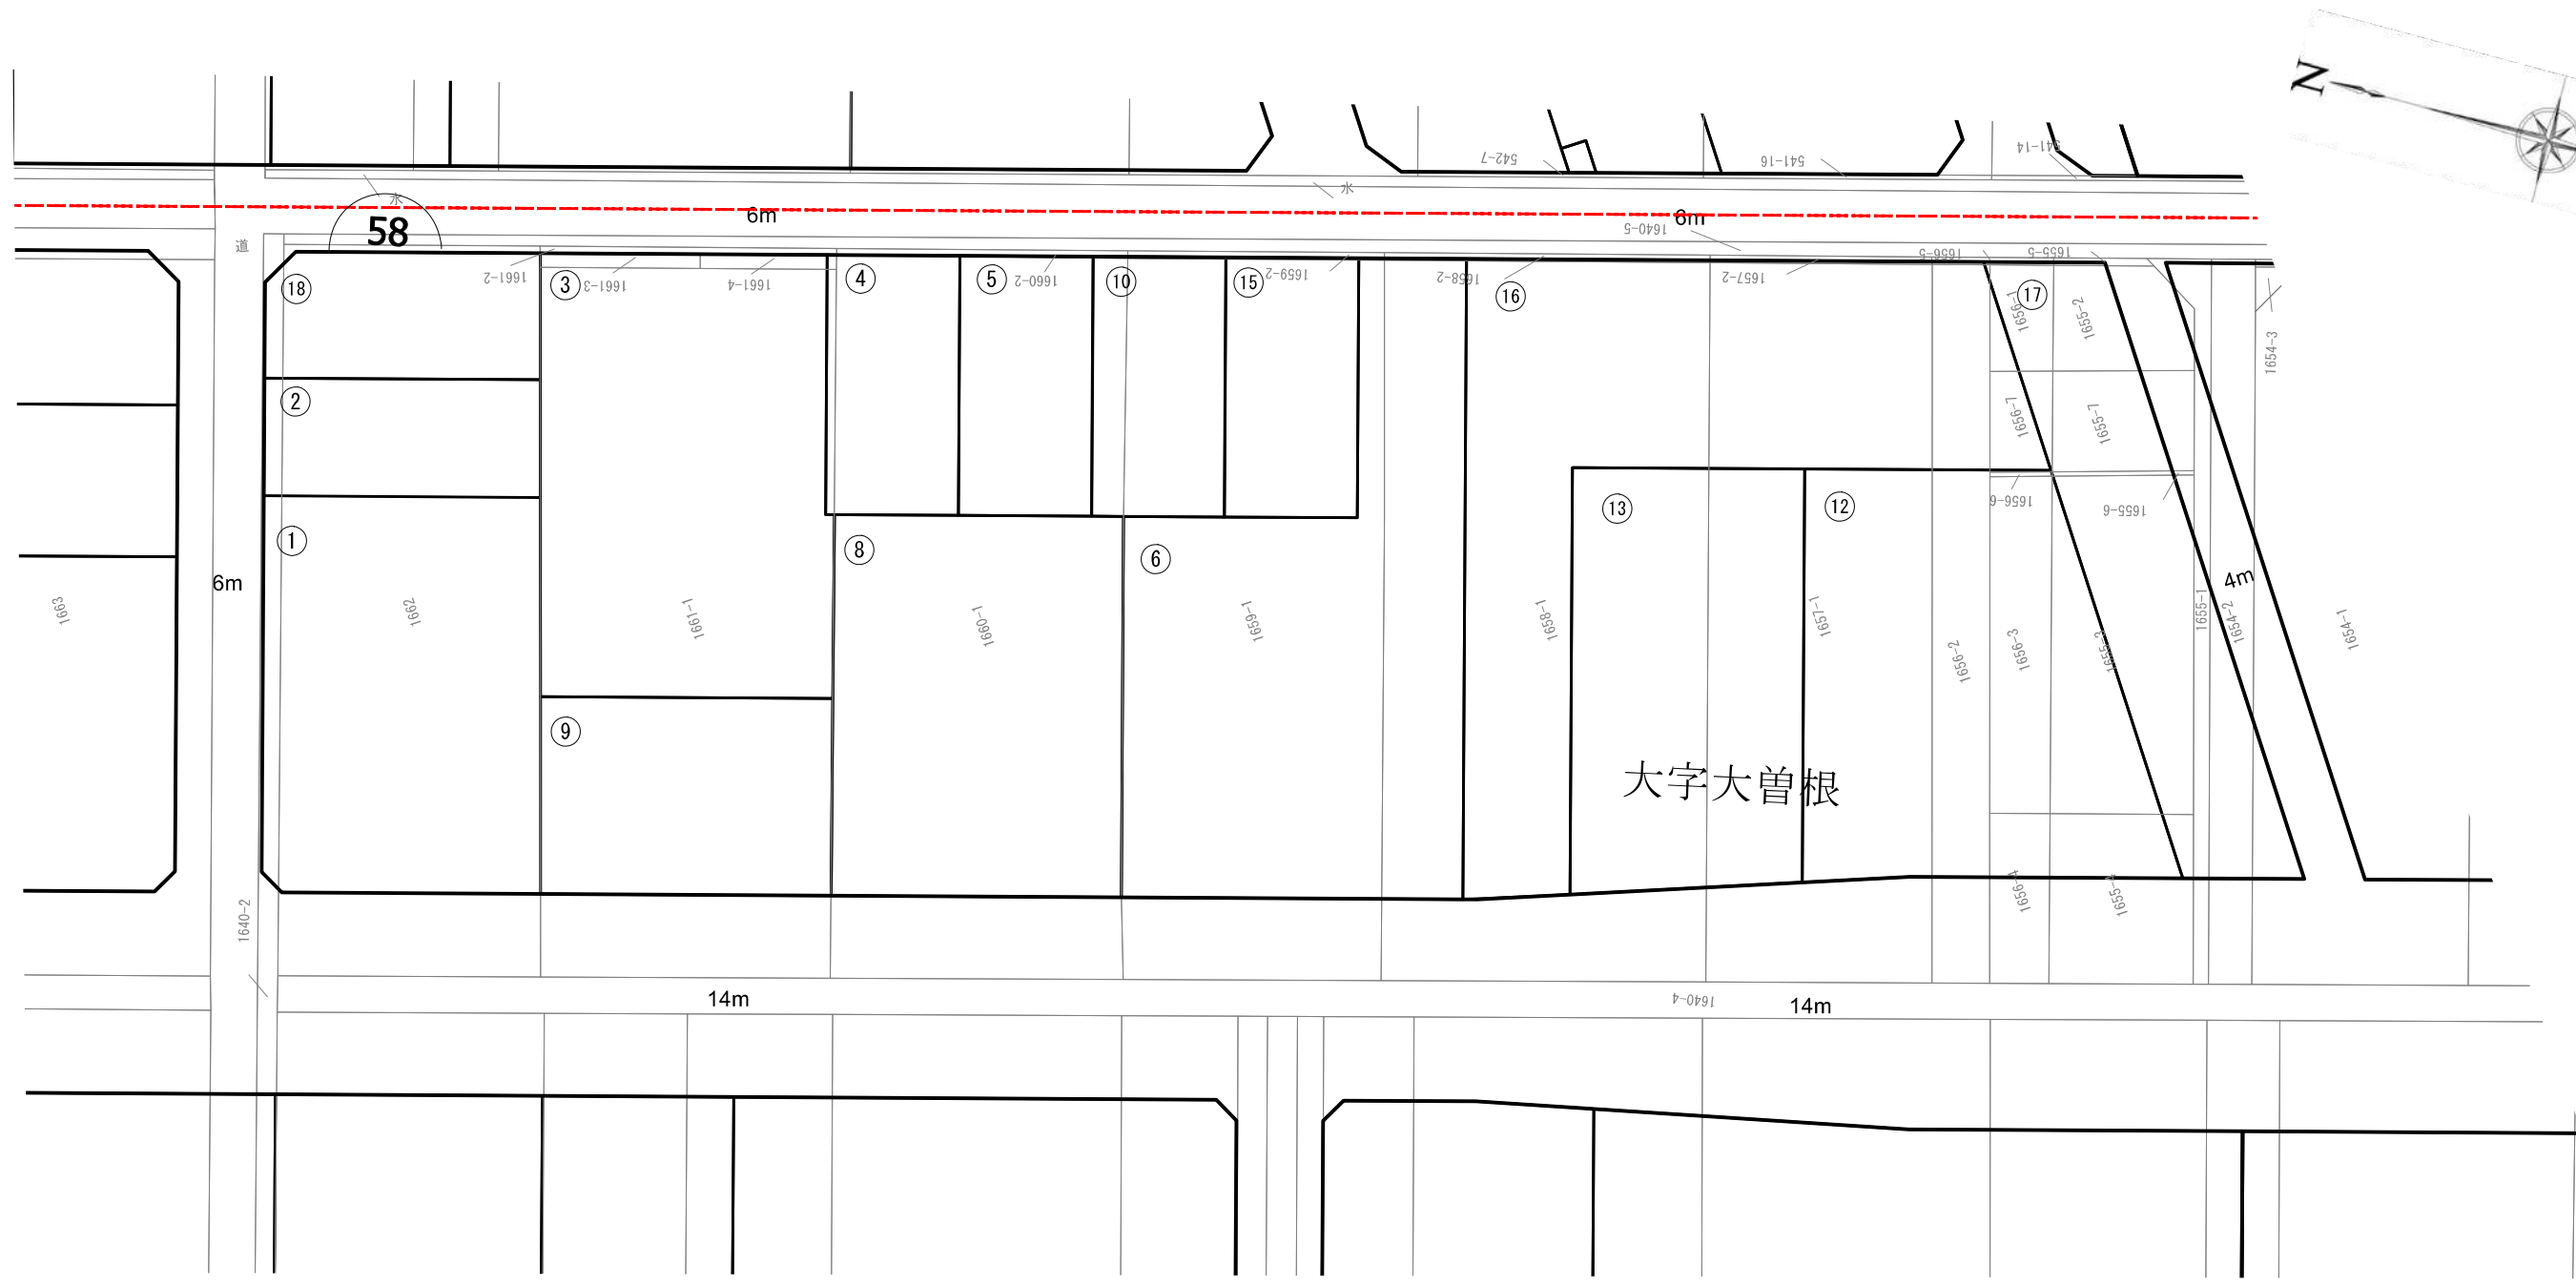

※本図面は令和6年10月1日時点のものであり、変更が生じる可能性があります。


| 凡 例 | |
|-----|--------|
| | 街区番号 |
| | 画地番号 |
| | 底地及び地番 |

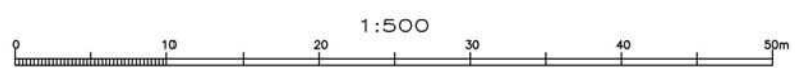

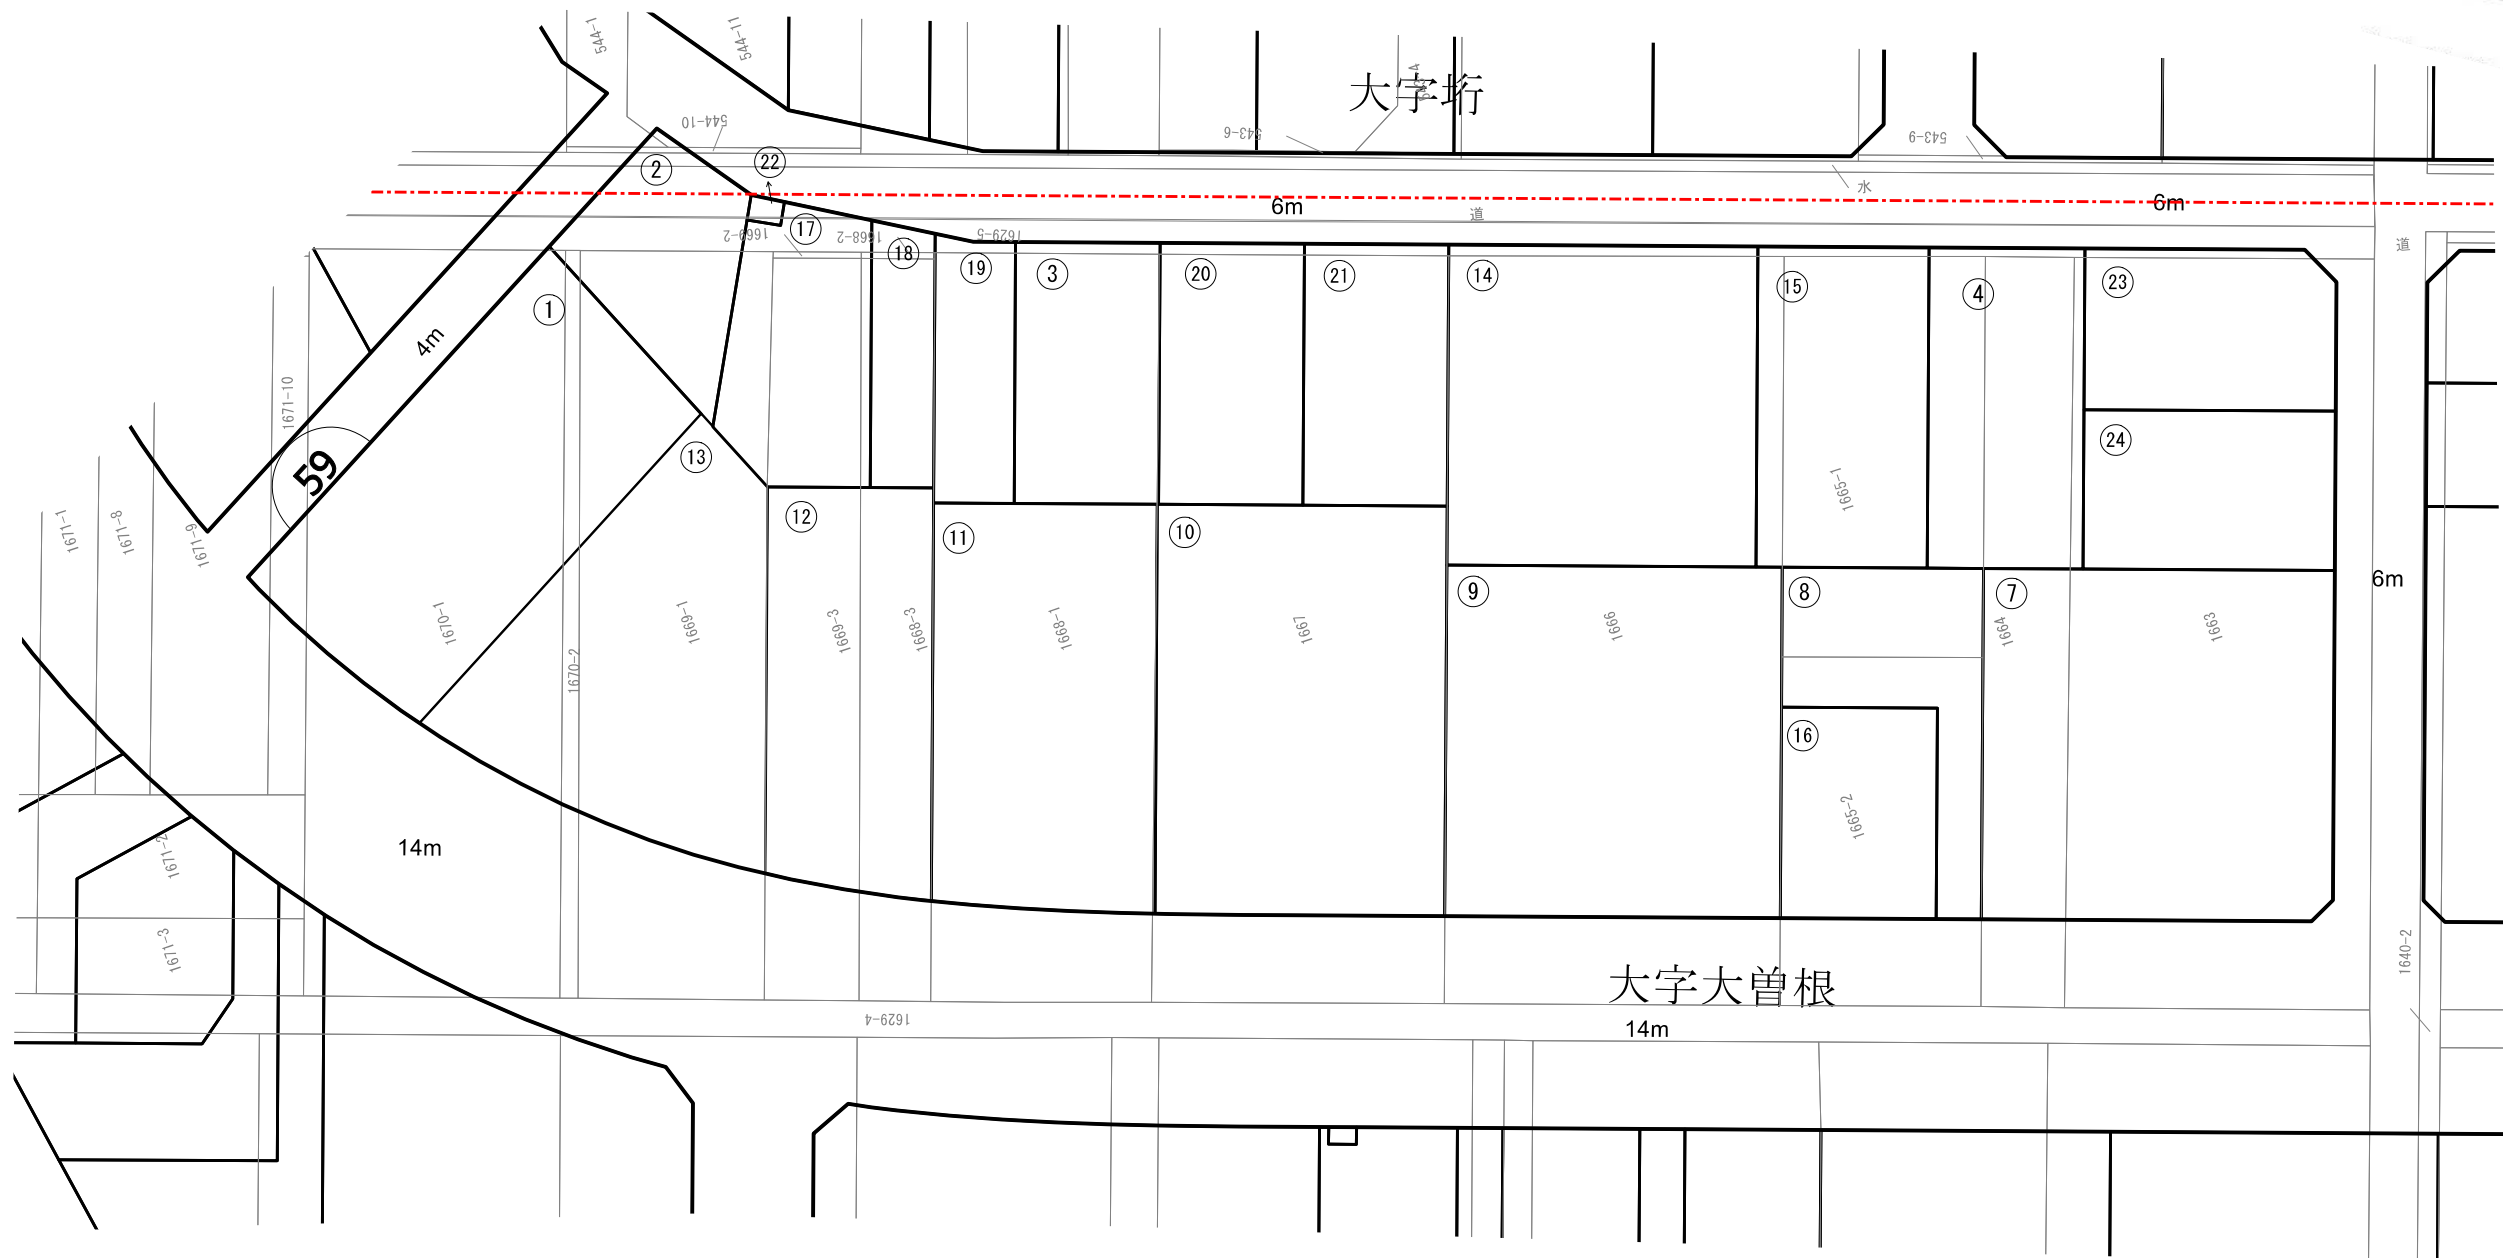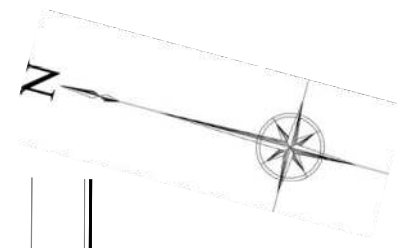

| 凡 例 | |
|-----|--------|
| | 街区番号 |
| | 画地番号 |
| | 底地及び地番 |

※本図面は令和6年10月1日時点のものであり、変更が生じる可能性があります。

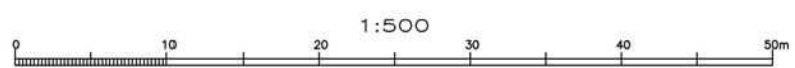



※本図面は令和6年10月1日時点のものであり、変更が生じる可能性があります。

